


SKALA 1:25



TEATR LUDOWY
"POWRÓT Z ELBY"
REŻ. W. BORATYŃSKI
MAŁA SCENA "NVRT71"

RZUT PODESTÓW
I ZASTAWEK

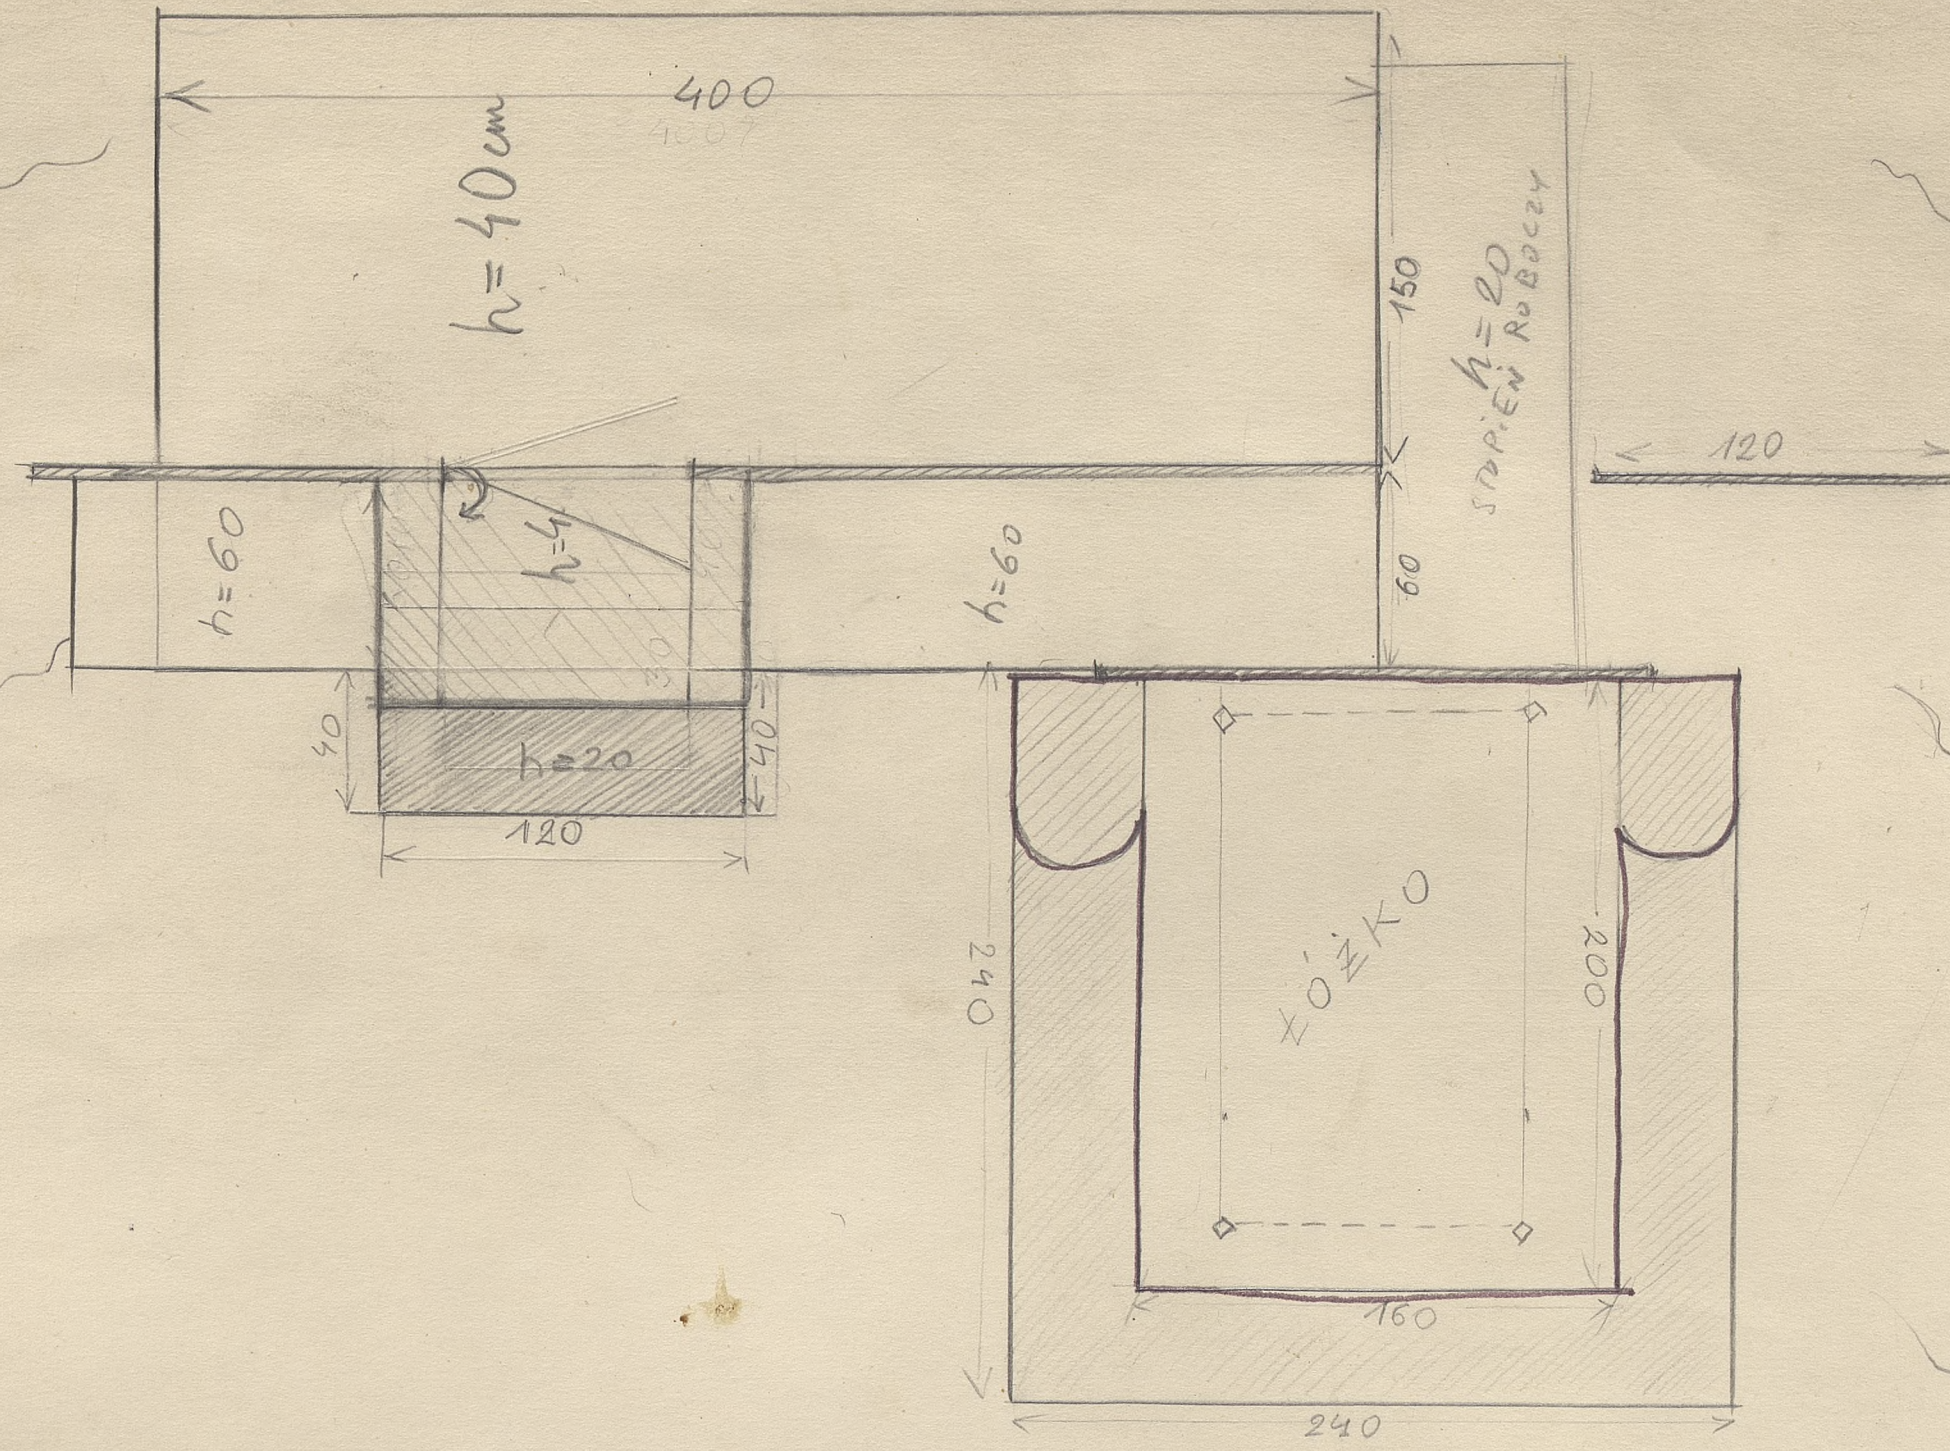