

Przeprawy o dobieknie
2 kawy


i dobieknie 2 kolektorów

Przeprawy

1:25

0.2
0.4
0.6
0.8

0.20
0.40
0.60
0.80

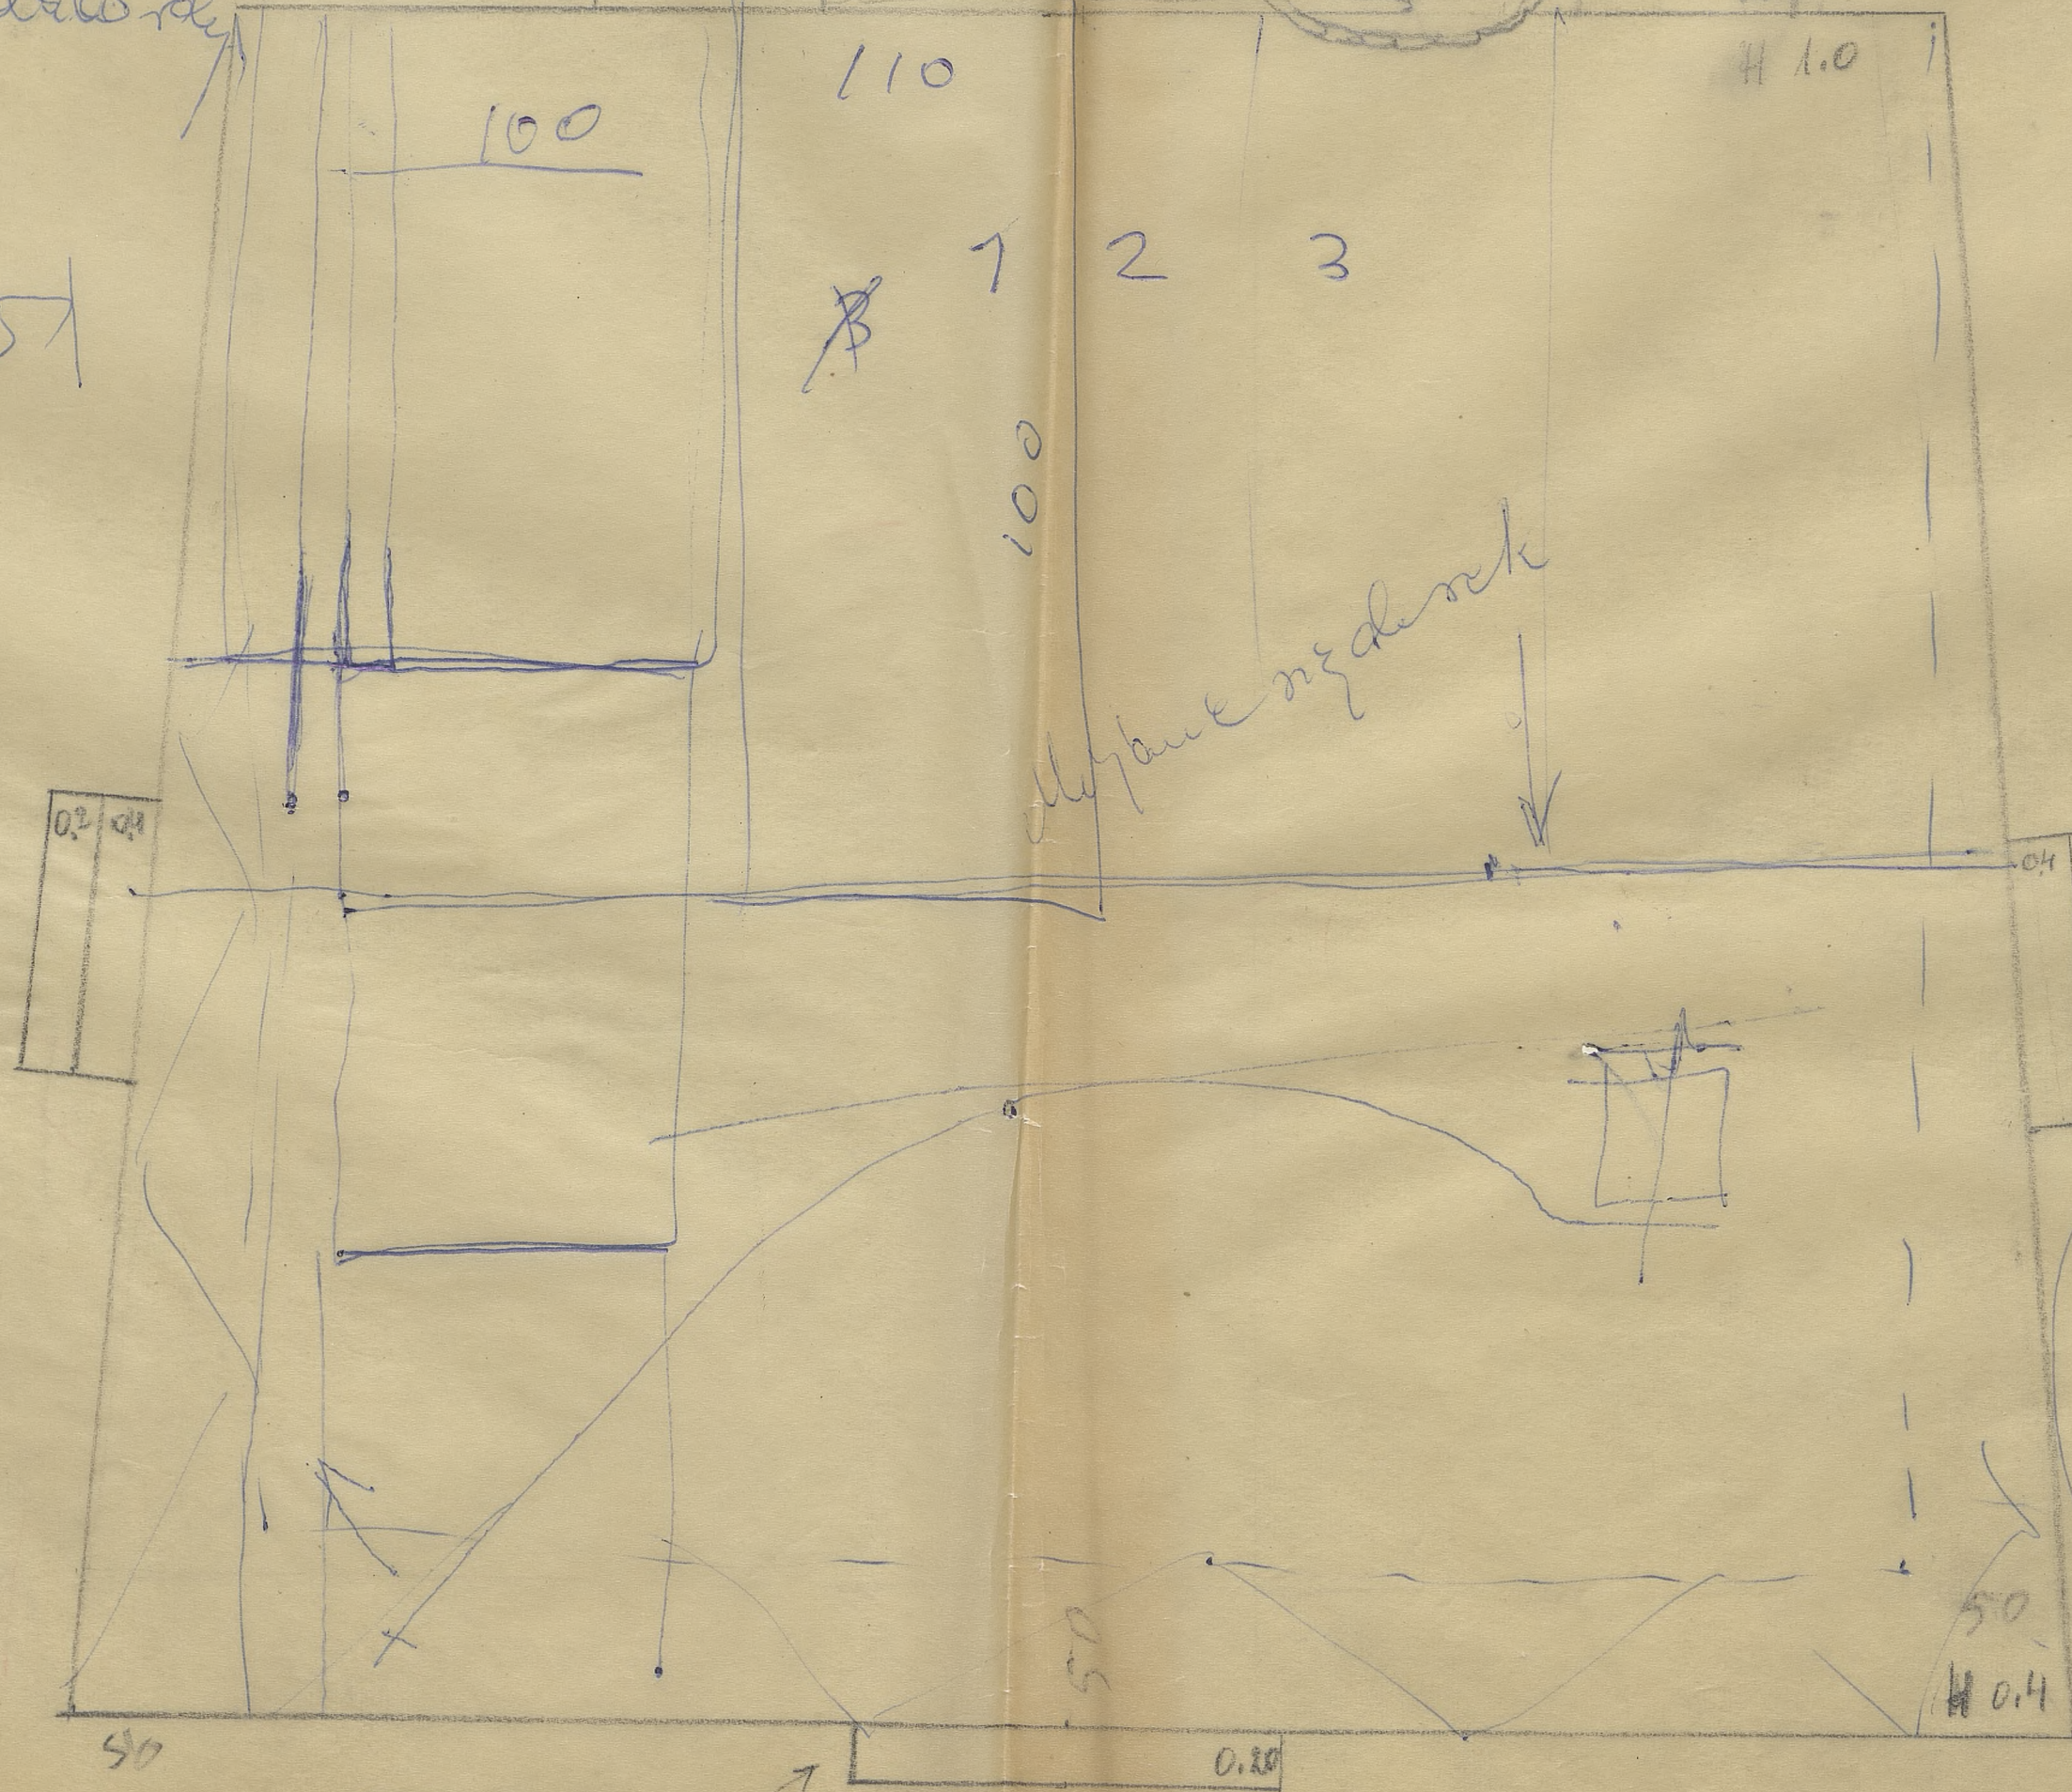

A JAK KRÓLEM
RZUT PODESTU

