



EL. 5

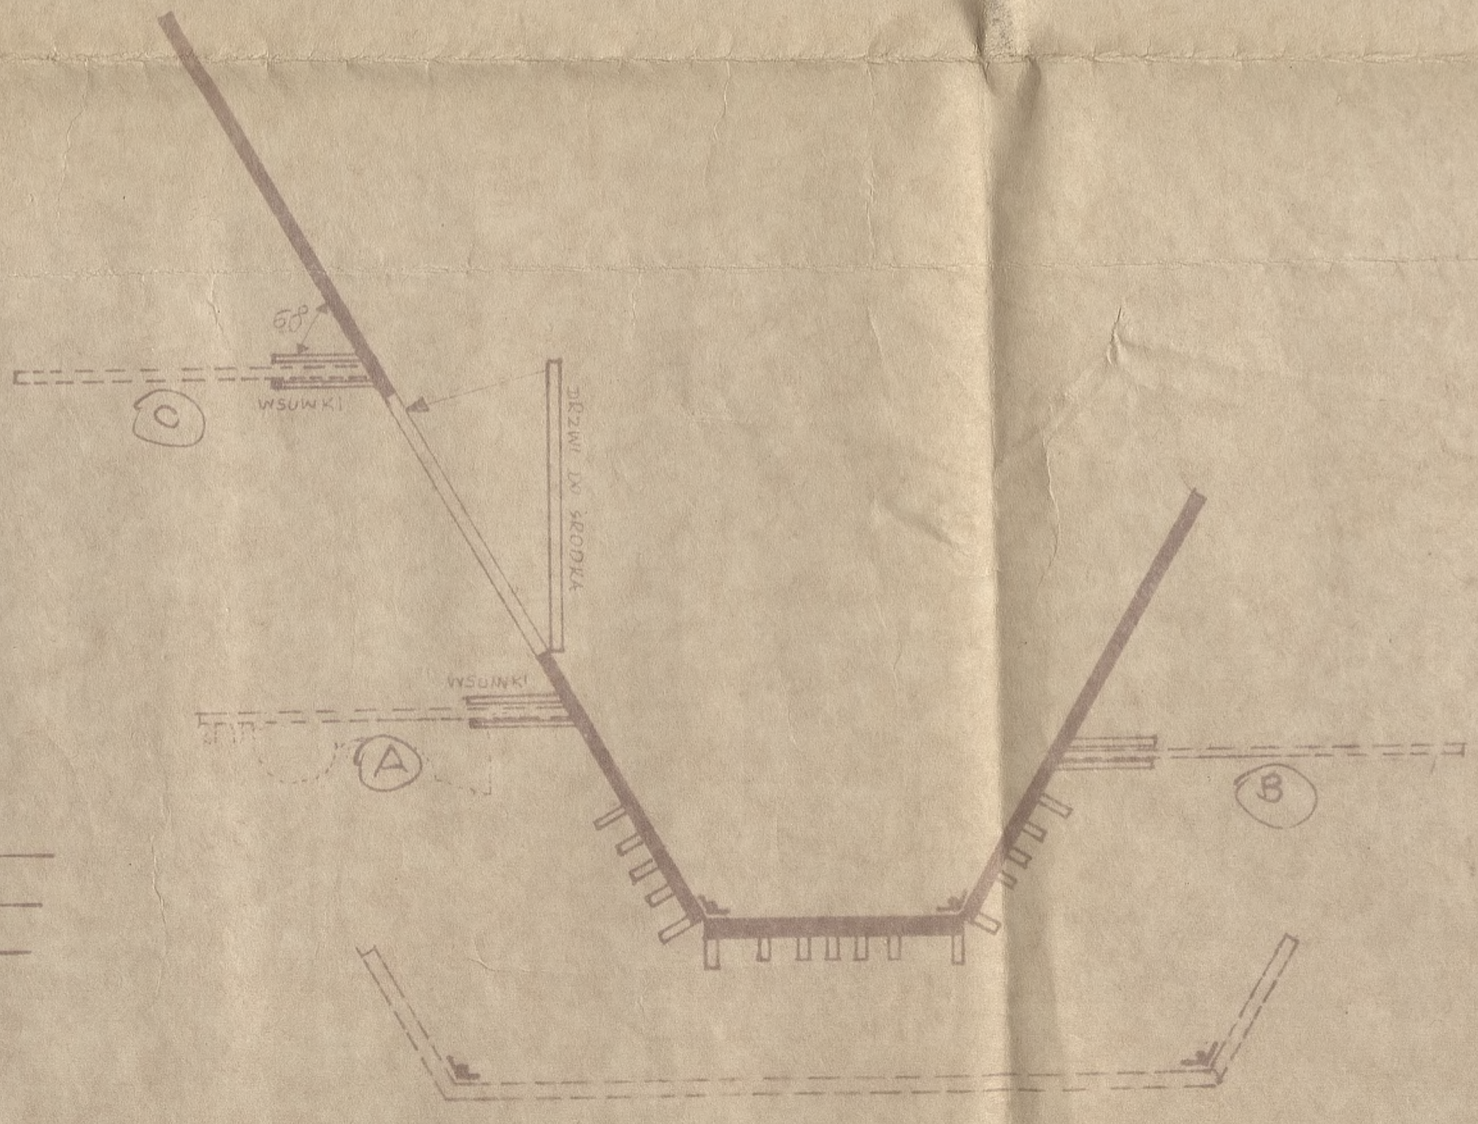

ZASTAWKA GŁÓWNA  
 S 1:20

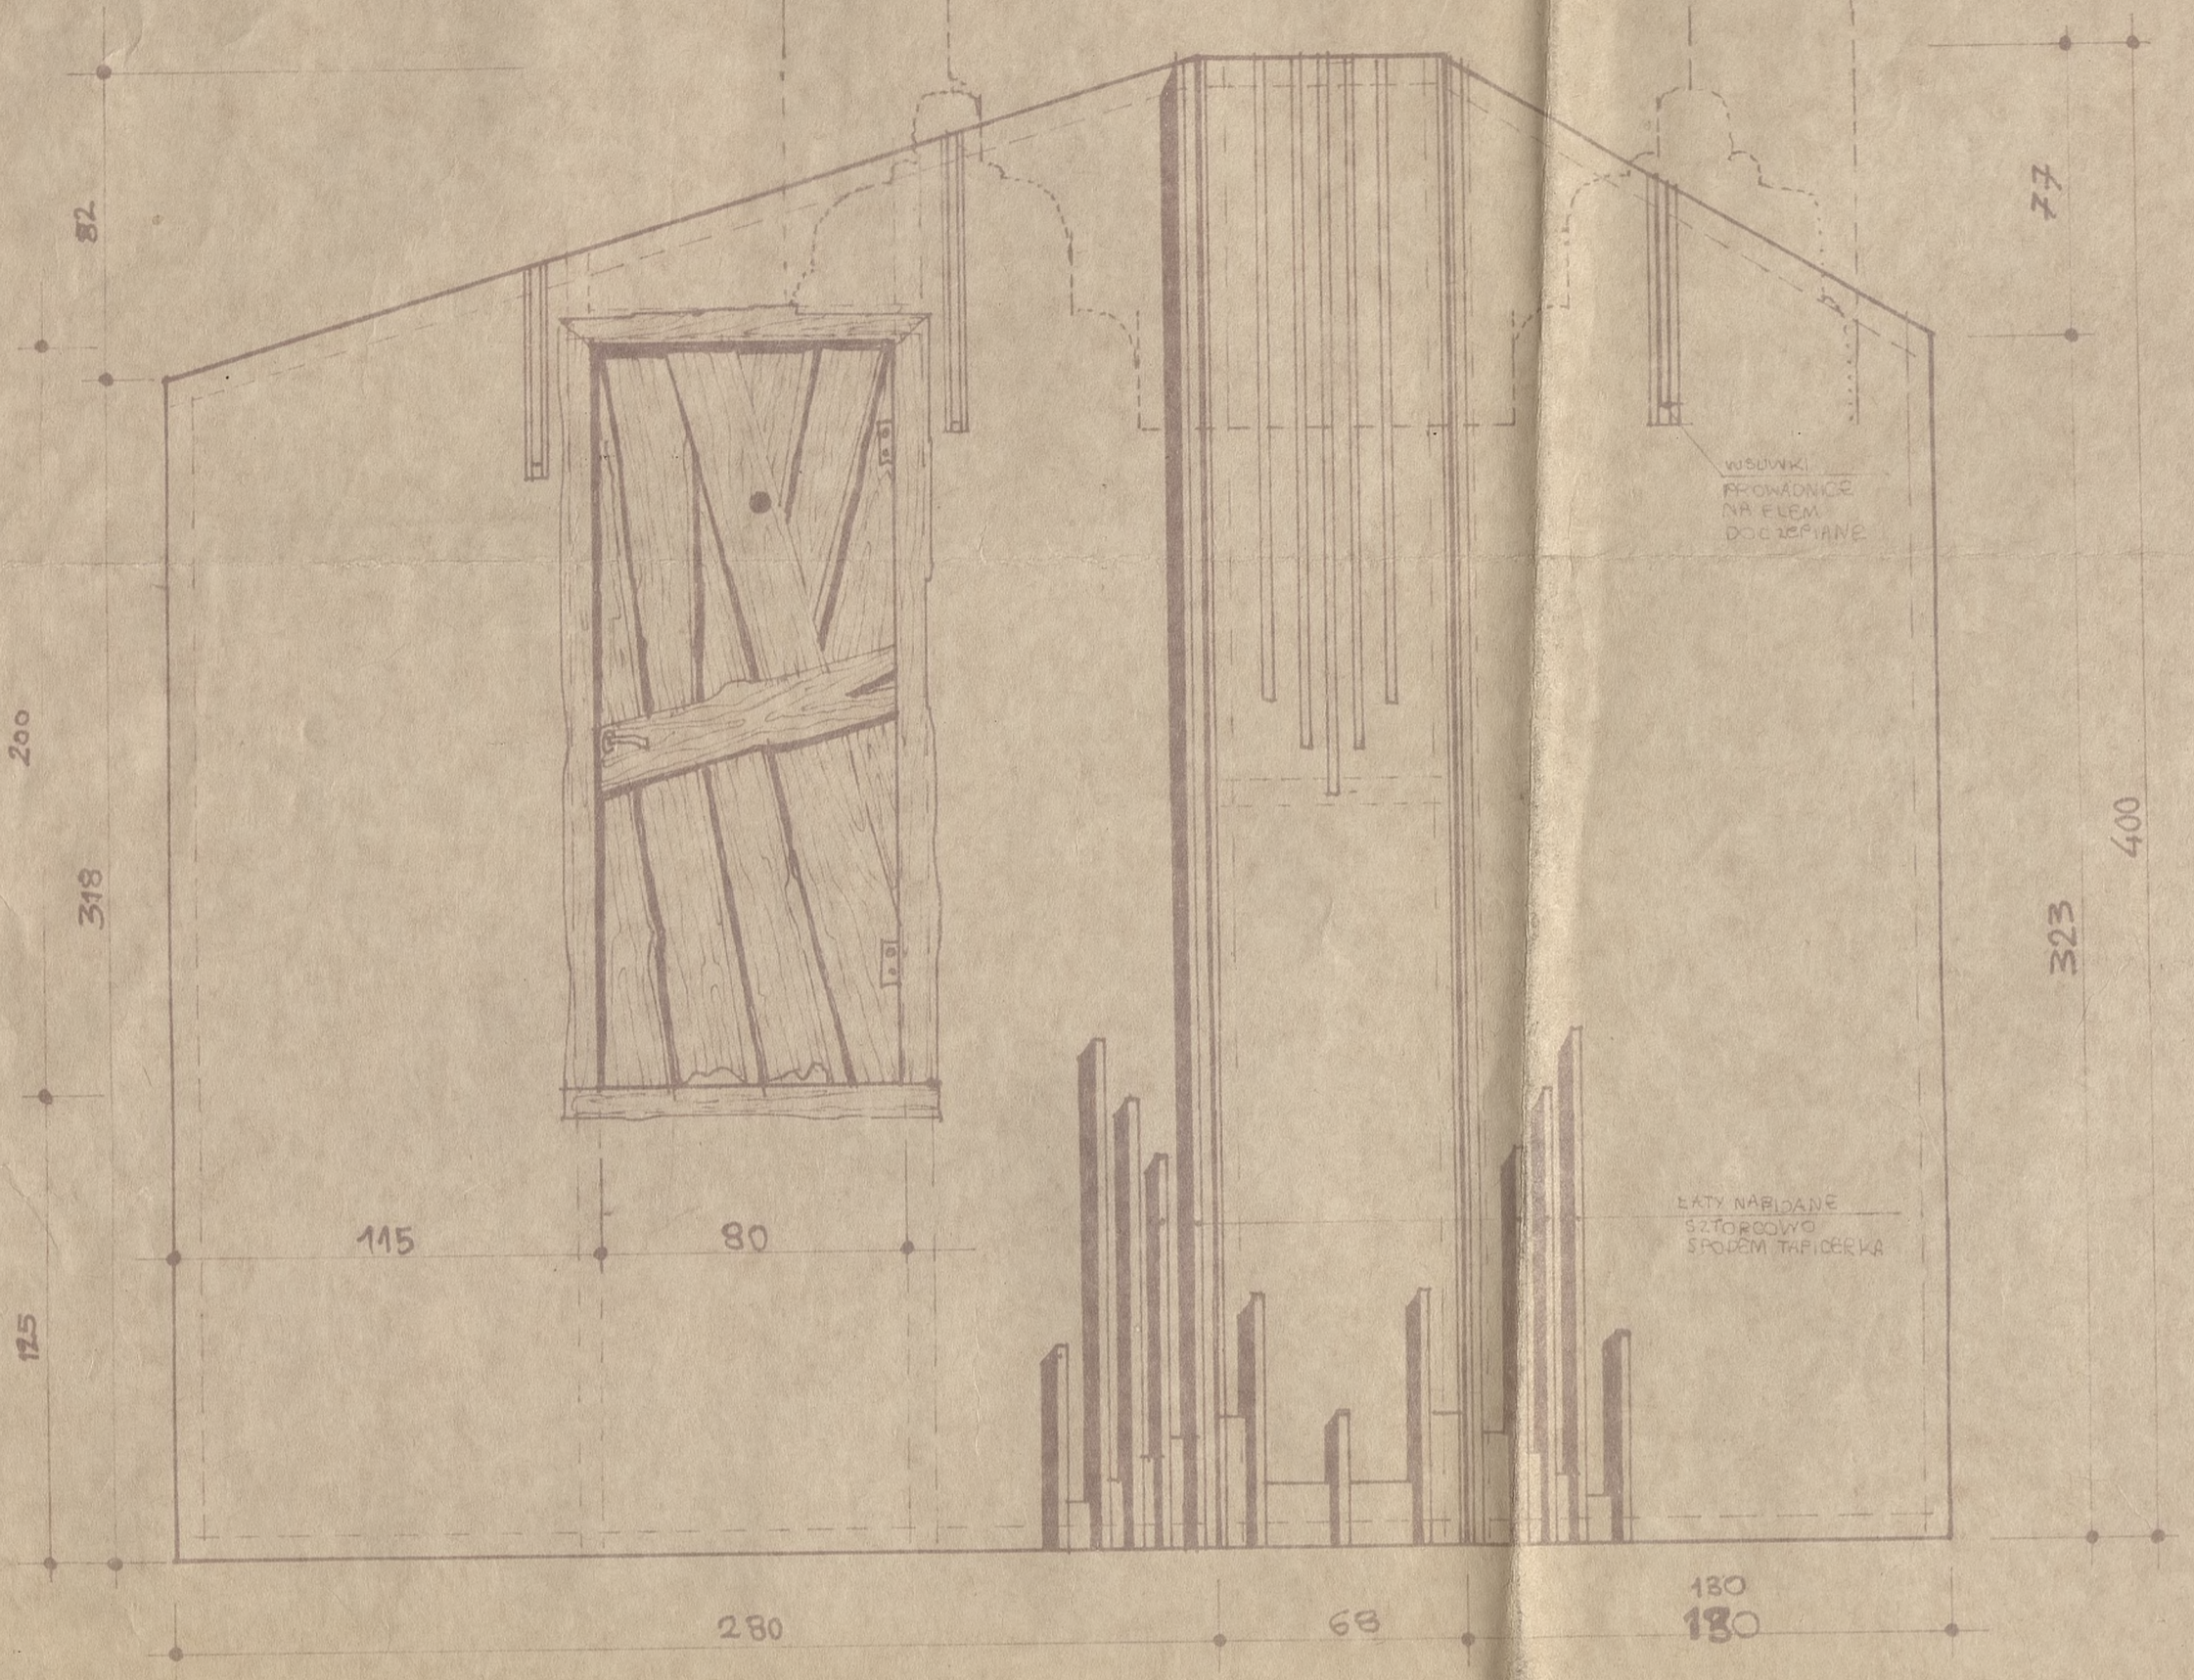