


9.

PROSCENIUM LEWE

ELEMENT 8

ELEMENTY LISTWOWE  
ZAWIESZANE NA PLANOSZACH  
Z "PANA TABELSZA"

DOSTAWKA

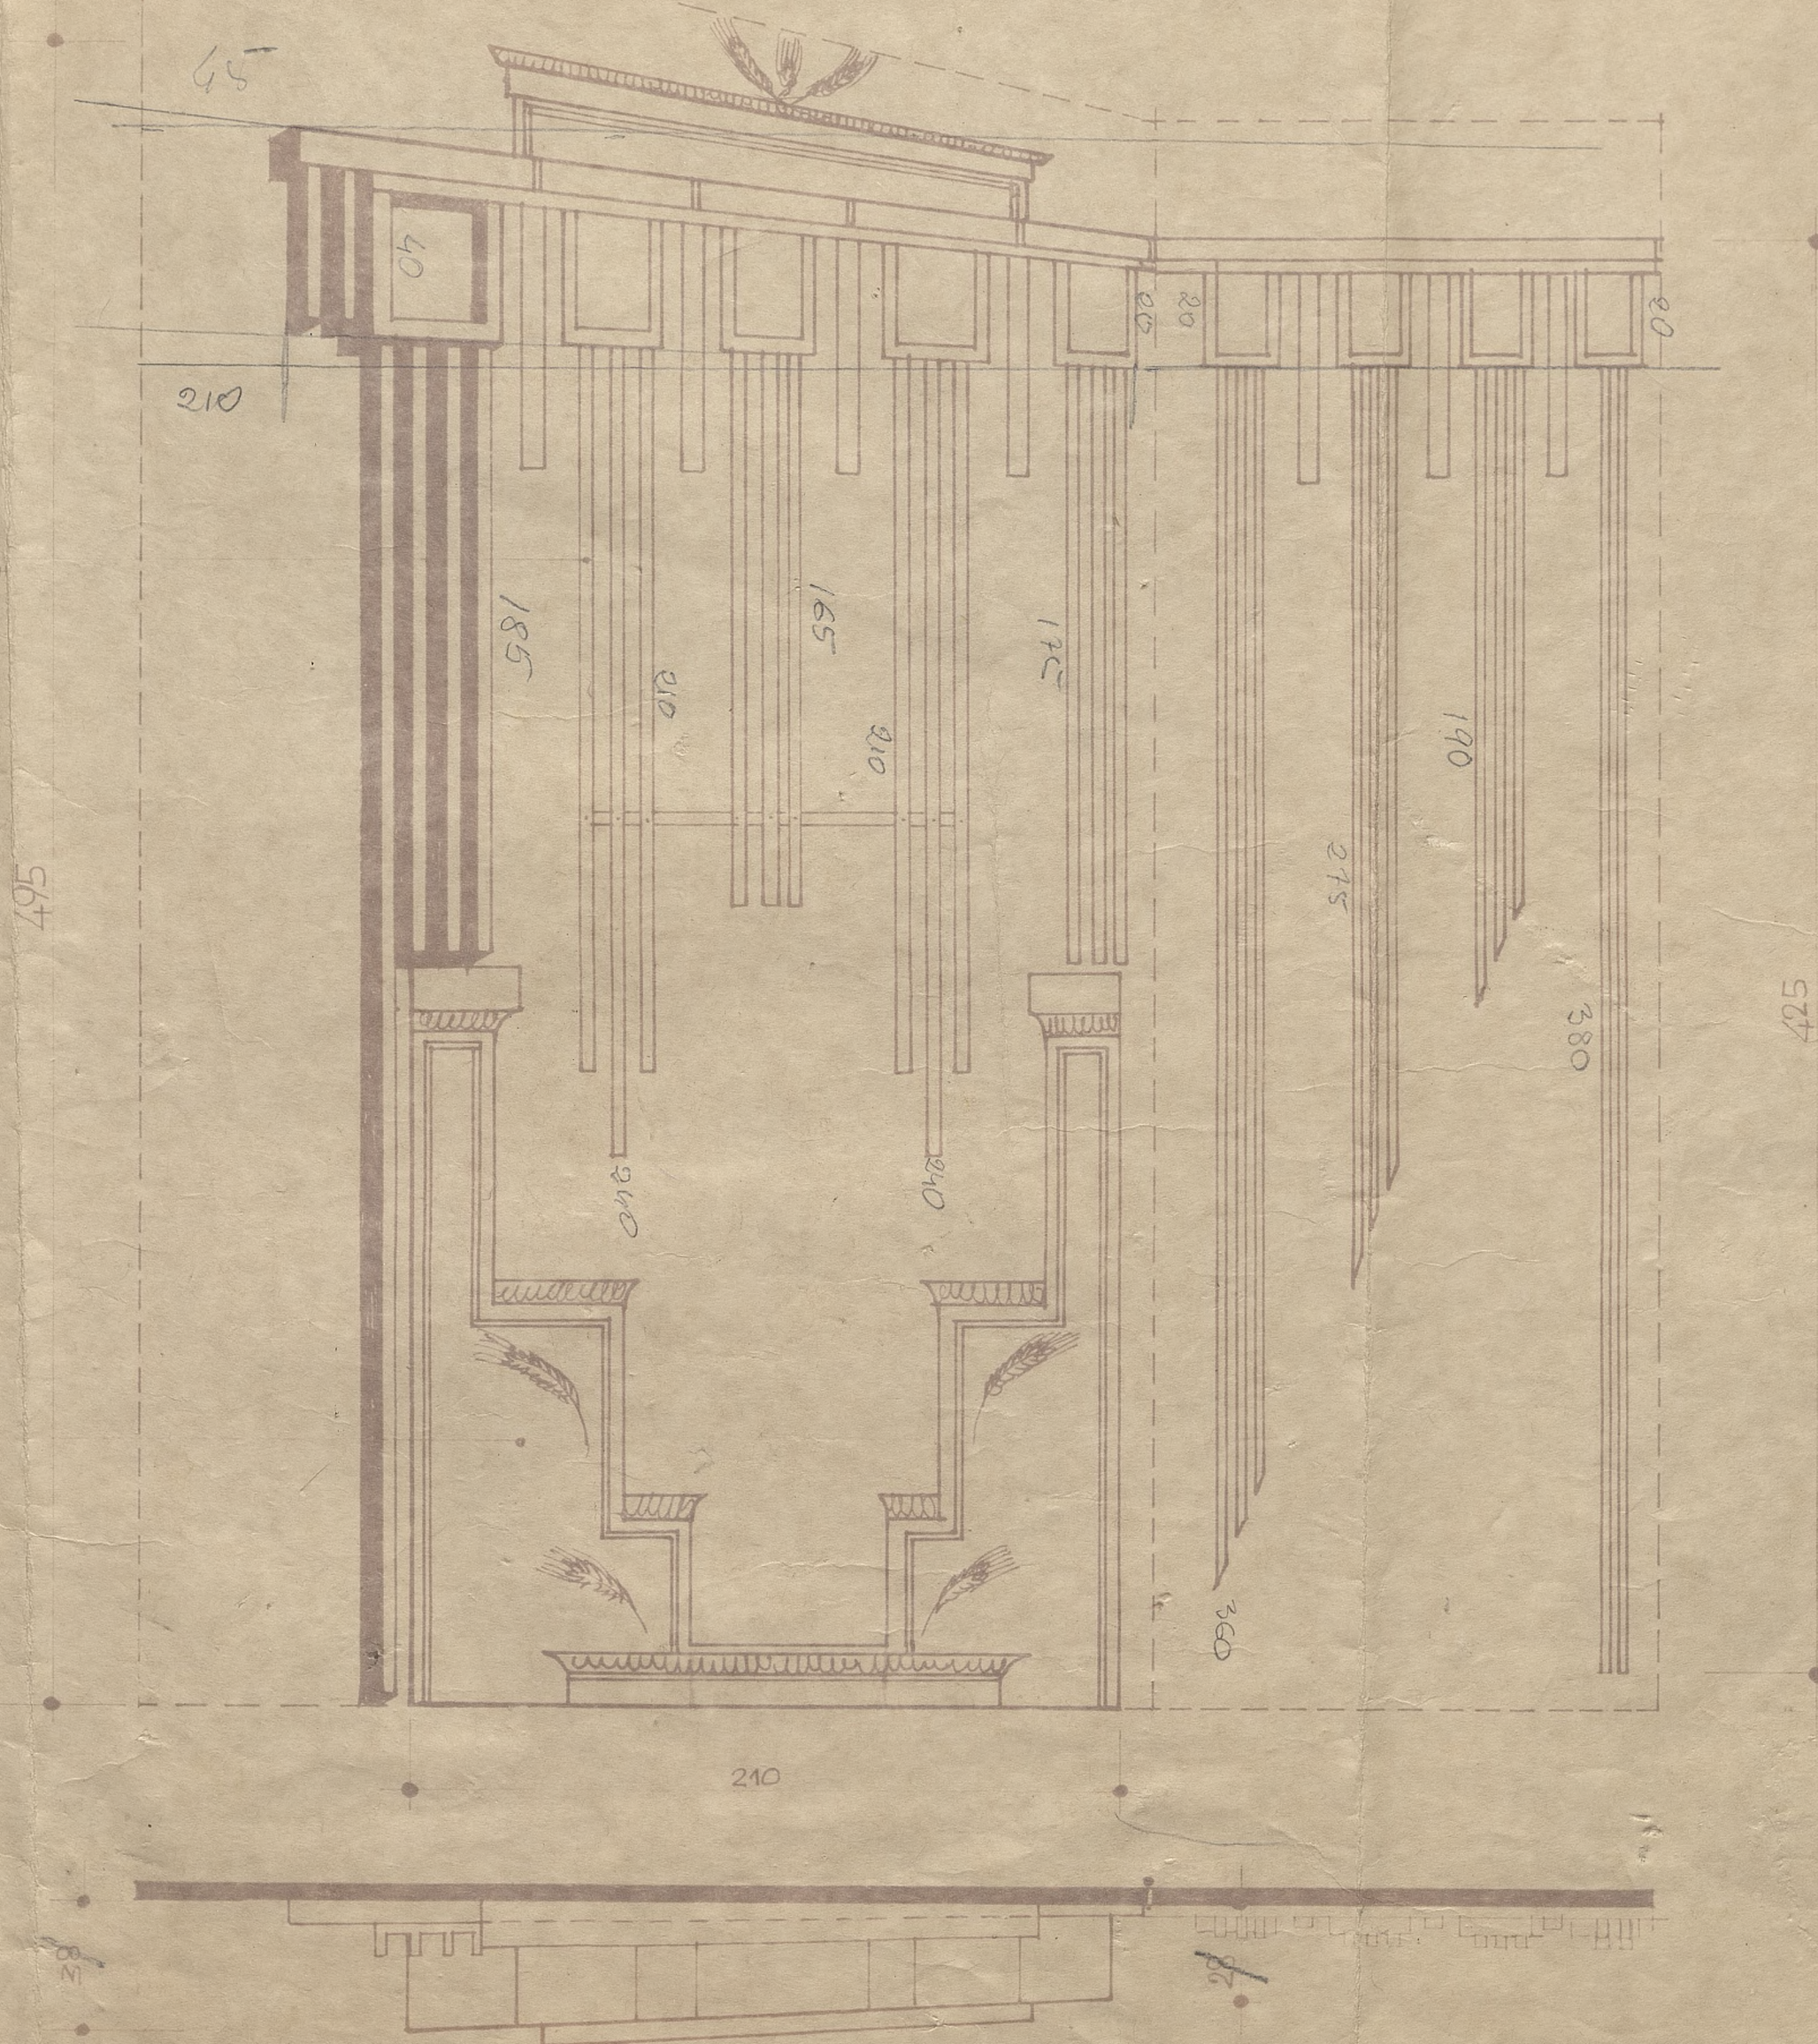

S 1:20

H. 83

