


Pracownia Architektura
tel. 0601 631 587



WIDOK SKALA 1:20

W. P. K.

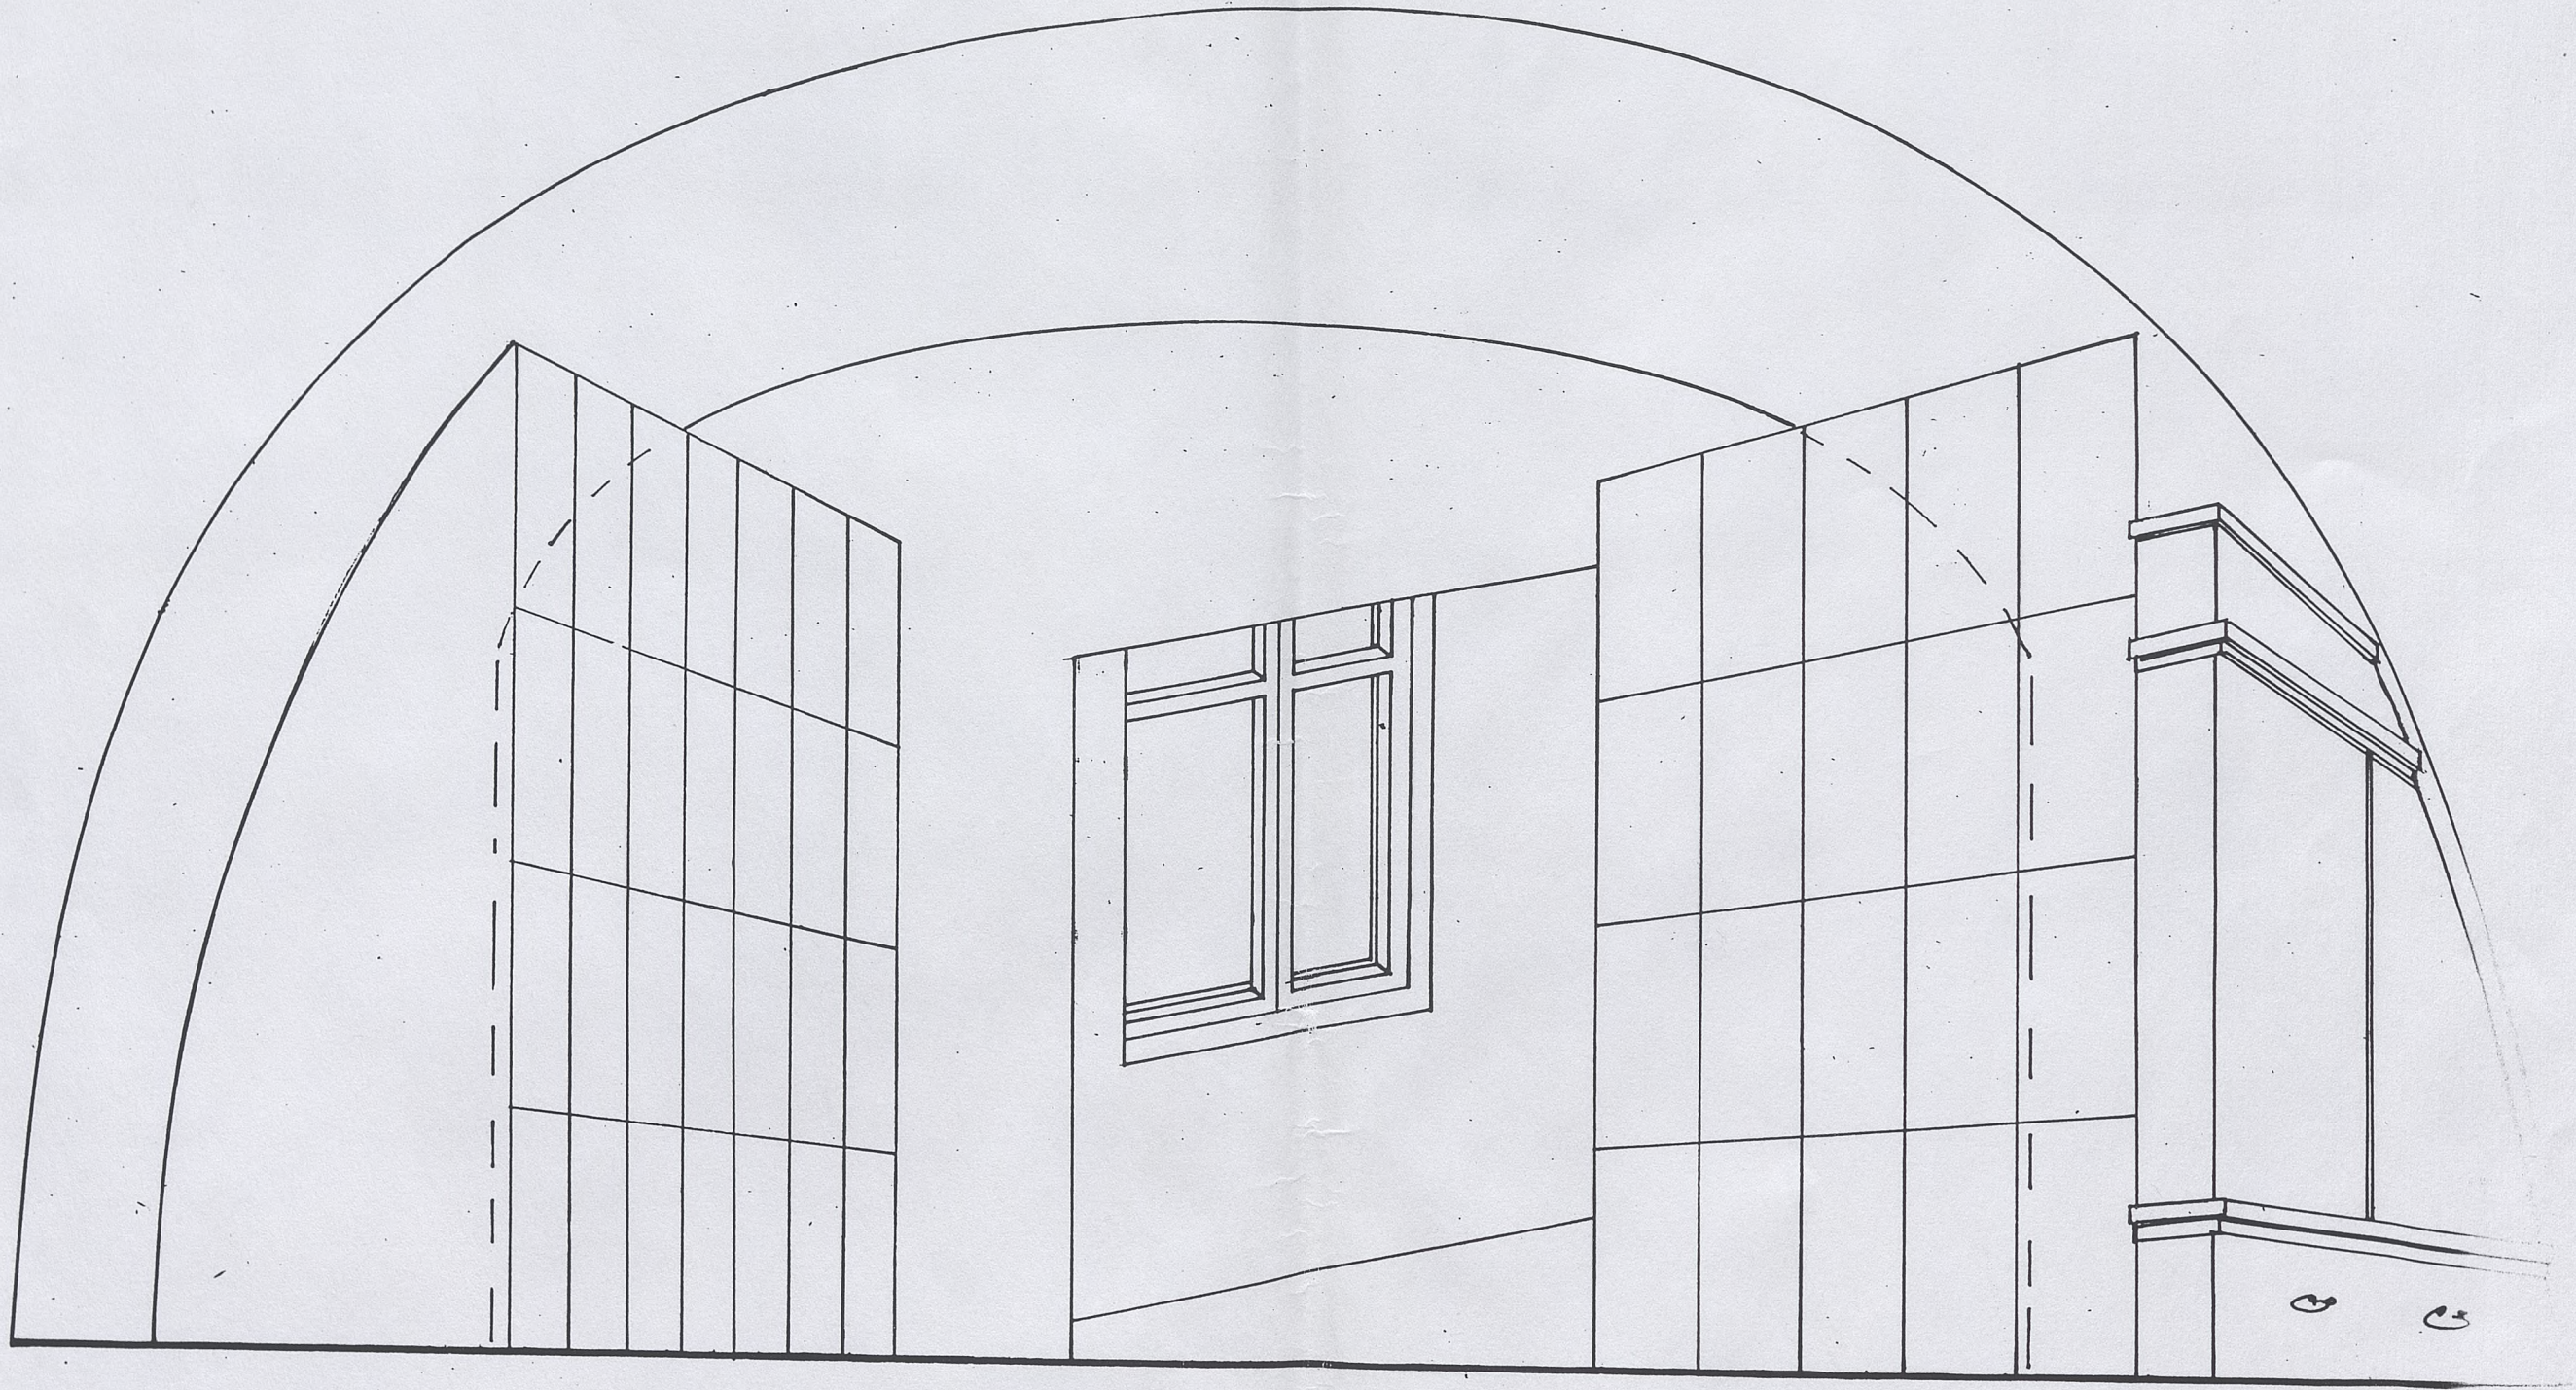