


TIUL POPIELATY DO PROJEKCJI

PAGÓREK
PŁASKI ELEMENT
Z NADRUKIEM

REK:
DZINA ŚCIANY PORTALU
DRUKIEM

PODŁOGA BALETOWA Z POŁYSKIEM, SZARA

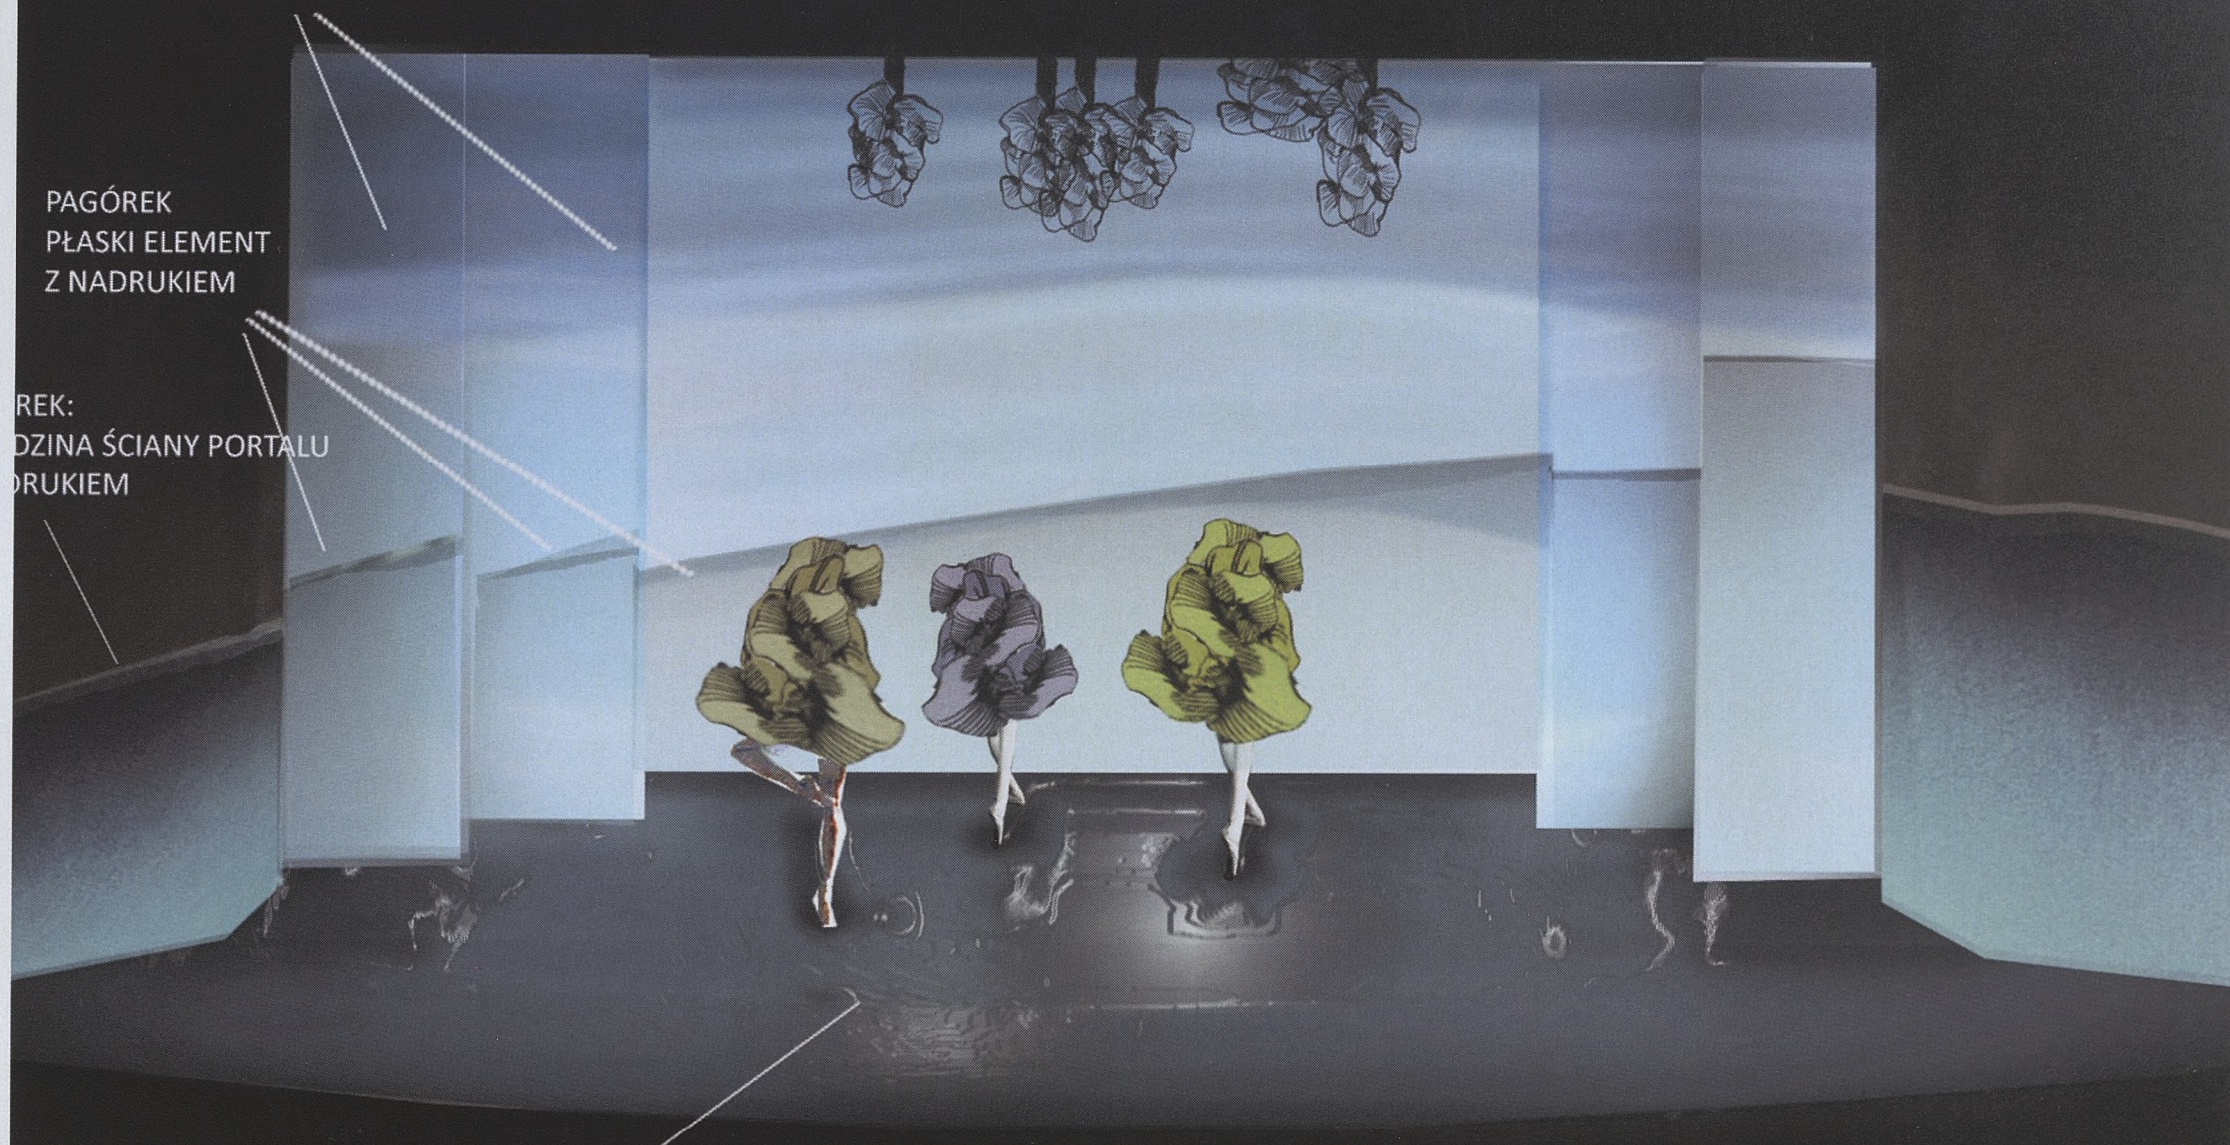

2