


A. PODEST SZALOWANY GOLYMI DESKAMI ZAPUSZCZONY BEJCA FROTROWANY /SINICA WSKAZANA - B. GŁADKI/ WYS. 65 cm

B. PODEST PRZEDNI WYSOKI 44 cm Z RZĘDEM PŁYT TROTUAROWYCH KRYTY FRONTEM CZERNIĄ PODŁOGI

C. PODEŚCIK BOCZNY Z IMITACJA PŁYT

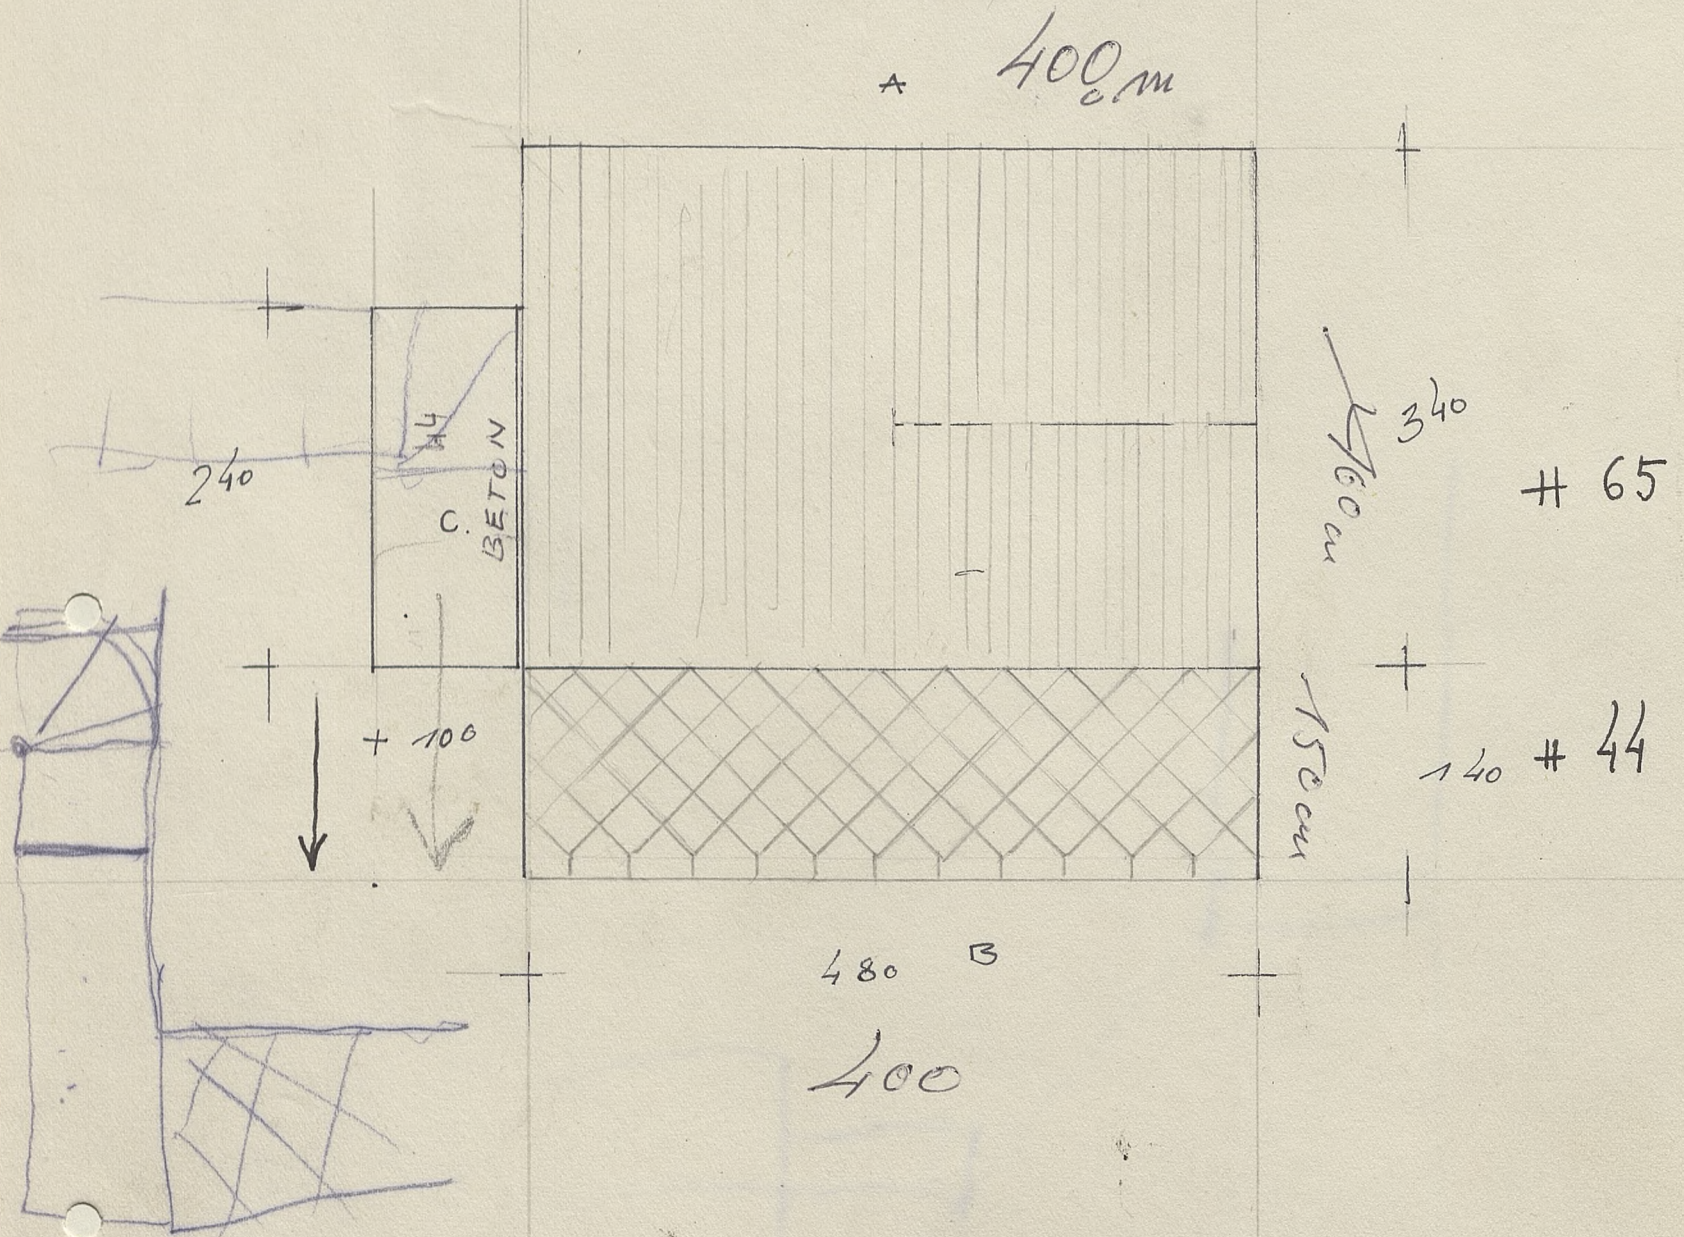

UWAGA!

1. WYSOKOŚĆ PODESTU A DO USTALENIA I 44 $\bar{\pi}$ 65
2. SZEROKOŚĆ " " B ZALEŻNA OD ROZMIARU PŁYT
3. LICZ PODESTU OBITE NA CZARNO TAK JAK PODŁOGA SCENY - KANT PŁYT TROTUAROWYCH WIDOCZNY

SKALA 1:50

