


ŚCIANKA LEWA  
SKALA 1:10

~~180~~  
150

CA 215 do wysokości Podestu

W/G wysokości Podestu

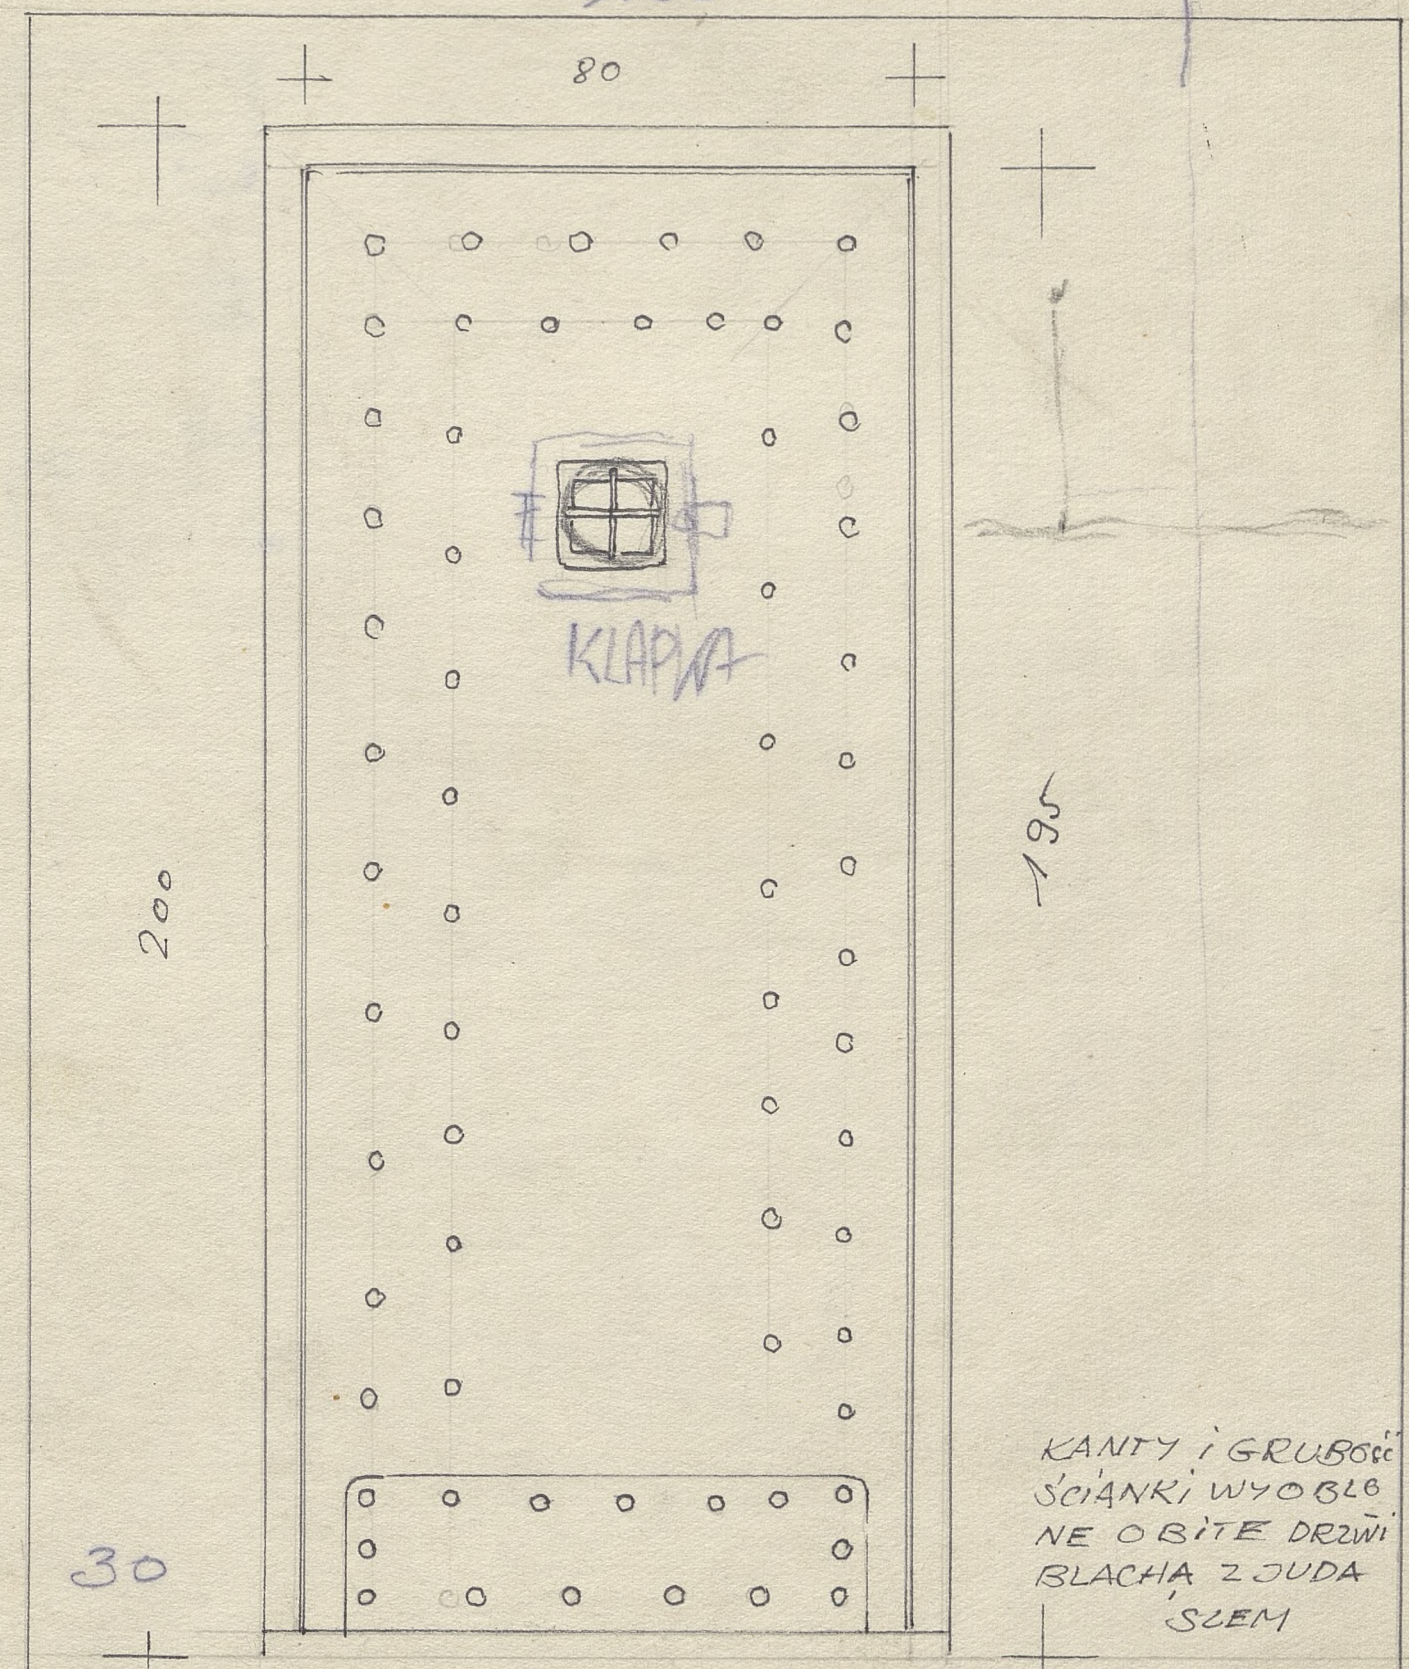

195

200


80

30

90

KANTY i GRUBOŚĆ  
ŚCIANKI WYOBLE  
NE O BITE DRZWI  
BLACHĄ Z JUDA  
SZEM

ODWIDIA:  
ZAMEK  
ZAWIASY  
JUDASZA.  
KLUCZE

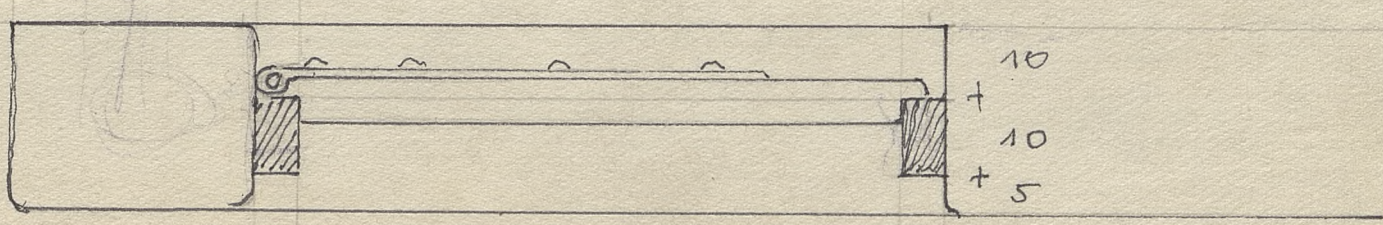

10  
+  
10  
+  
5



