



ŚCIANKI TYLNE  
SKALA 1:50

OKNO Z PRZEJŚCIĄ  
TEM I GRUBOSIĄ  
DUBELTY OSZKŁONE  
PRZEDNIE OTWERANE  
DO ŚRODKA



WYSOKOŚĆ DO UZGODNIENIA

2/DWIE/ BOCZNE ZASTAWKI  
Z PRÓTNAŁUB  
BYŁE CZEGO

+ 90 +

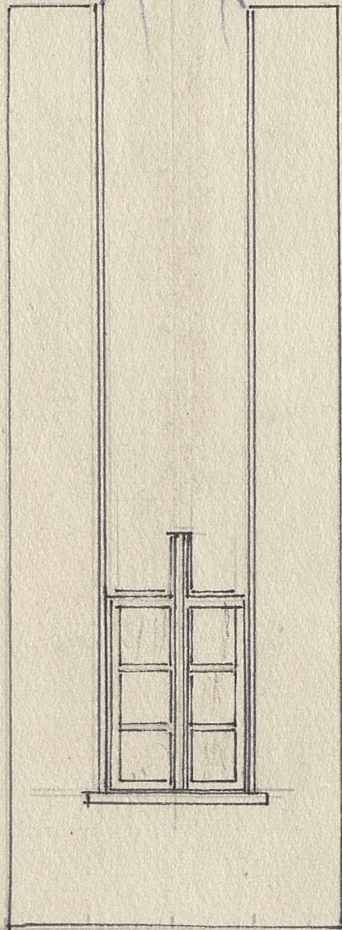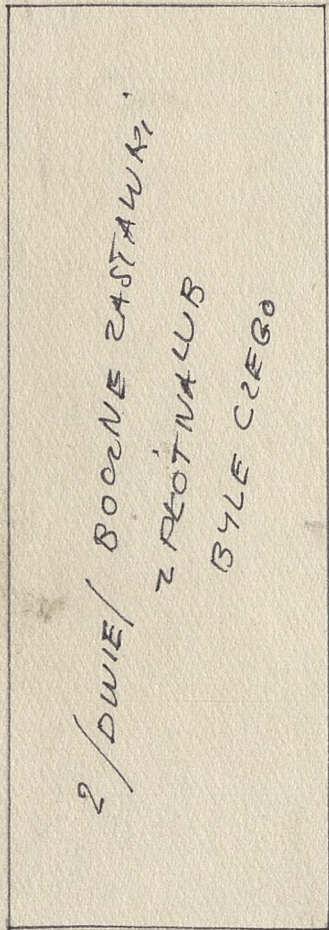


+ 21  
+ 44

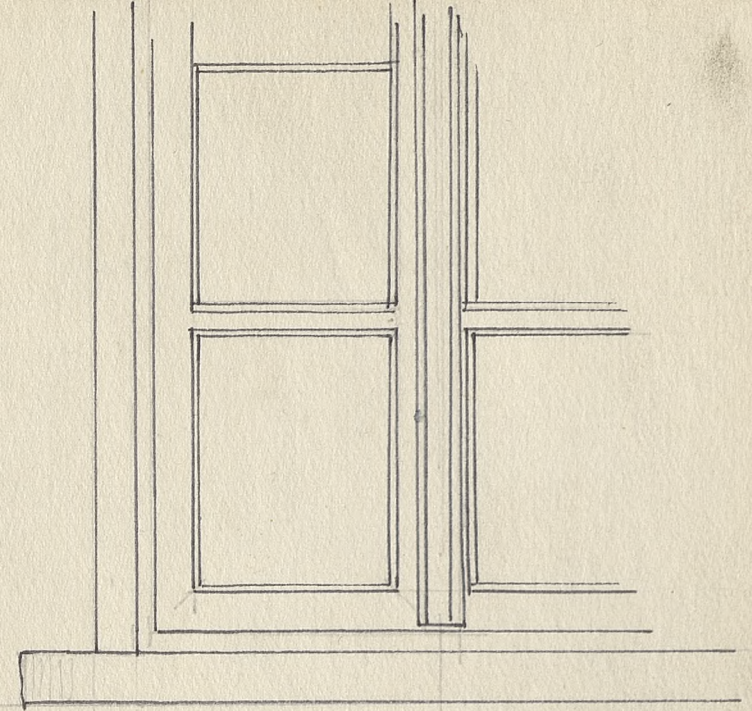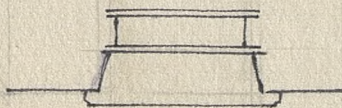

+ 8 + 40 +  
+ 45 +

DUBELT  
ZAMKNIĘTY

DUBELT OTWIE  
RANY

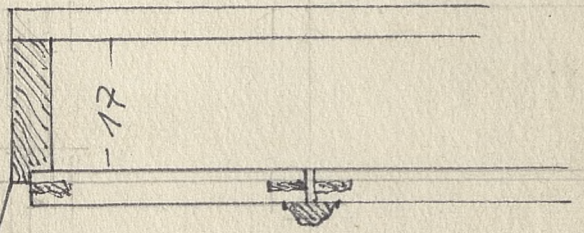

25  
10  
FARAPET LASTRYKO  
LUB BLACHA CYNK

FRAGMENT W SKALI 1:10

OMÓWIE' STOLIK ŻELAZNY  
KRATY  
BLINDAŻ x3 / WIDOWNIA

