

KARTOTEKA. ŚCIANY.
1:25


Met. całości białe emulyjne - emulje jasnobeżowe i białe.

linia rozbieżności

blepion 150x130 (2x wariant, 2x replikaty)

dwie ściany
rejstrane
jako ściany


linia rozbieżności

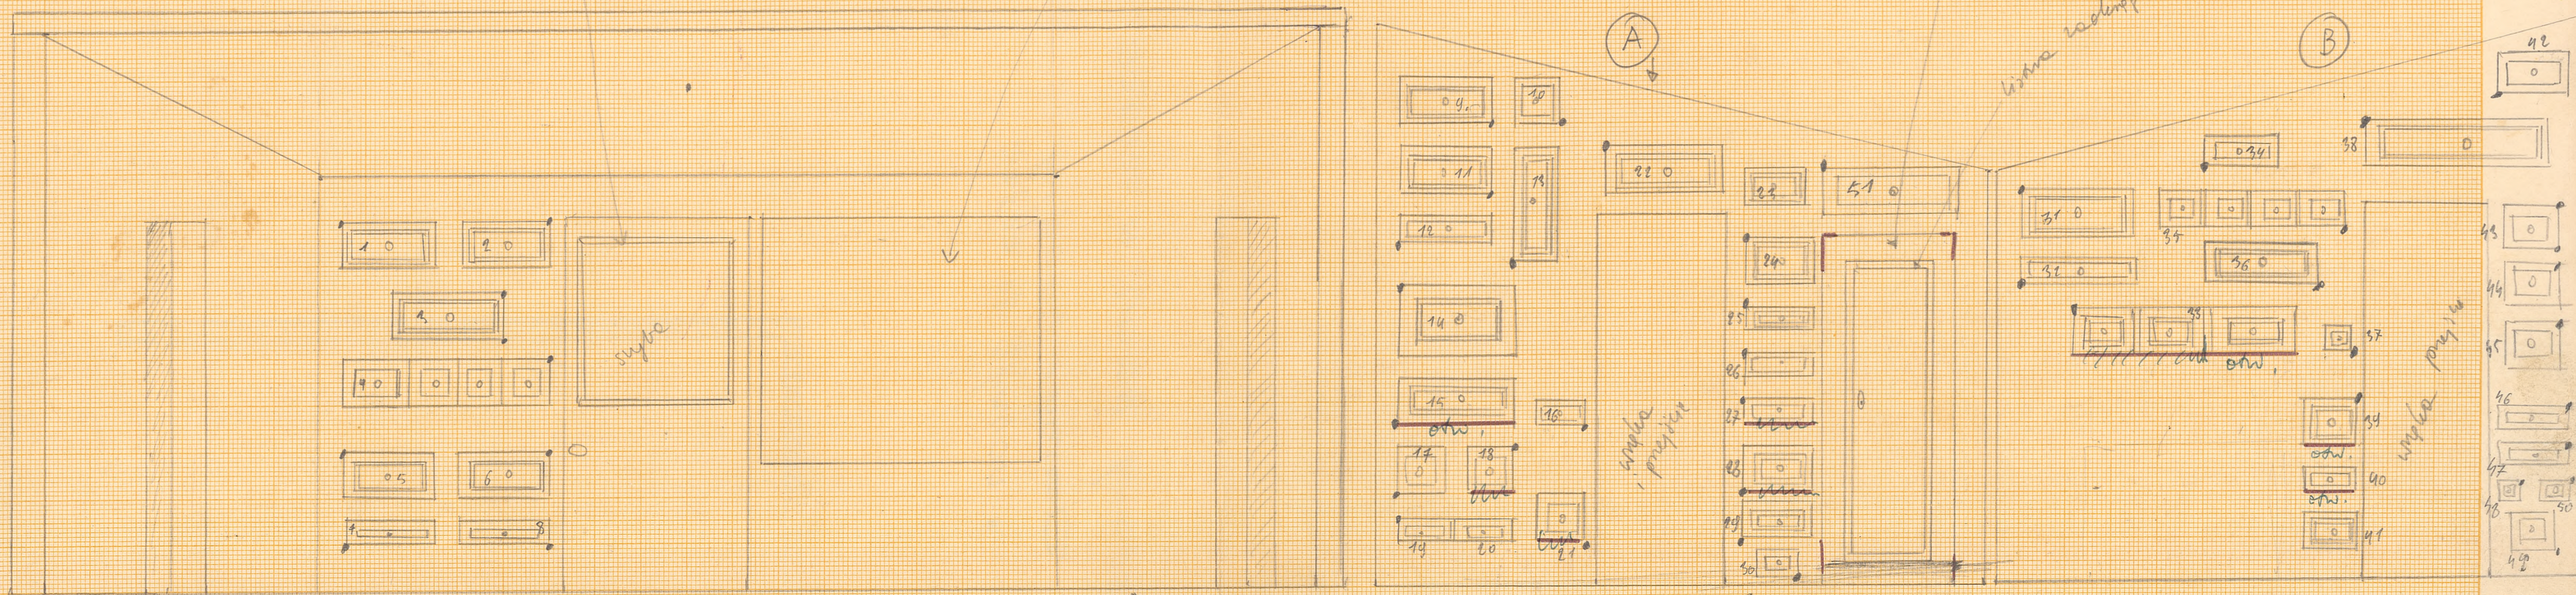

ściana dopasowana do podestu


ściana dopasowana do podestu

of. mł. 20

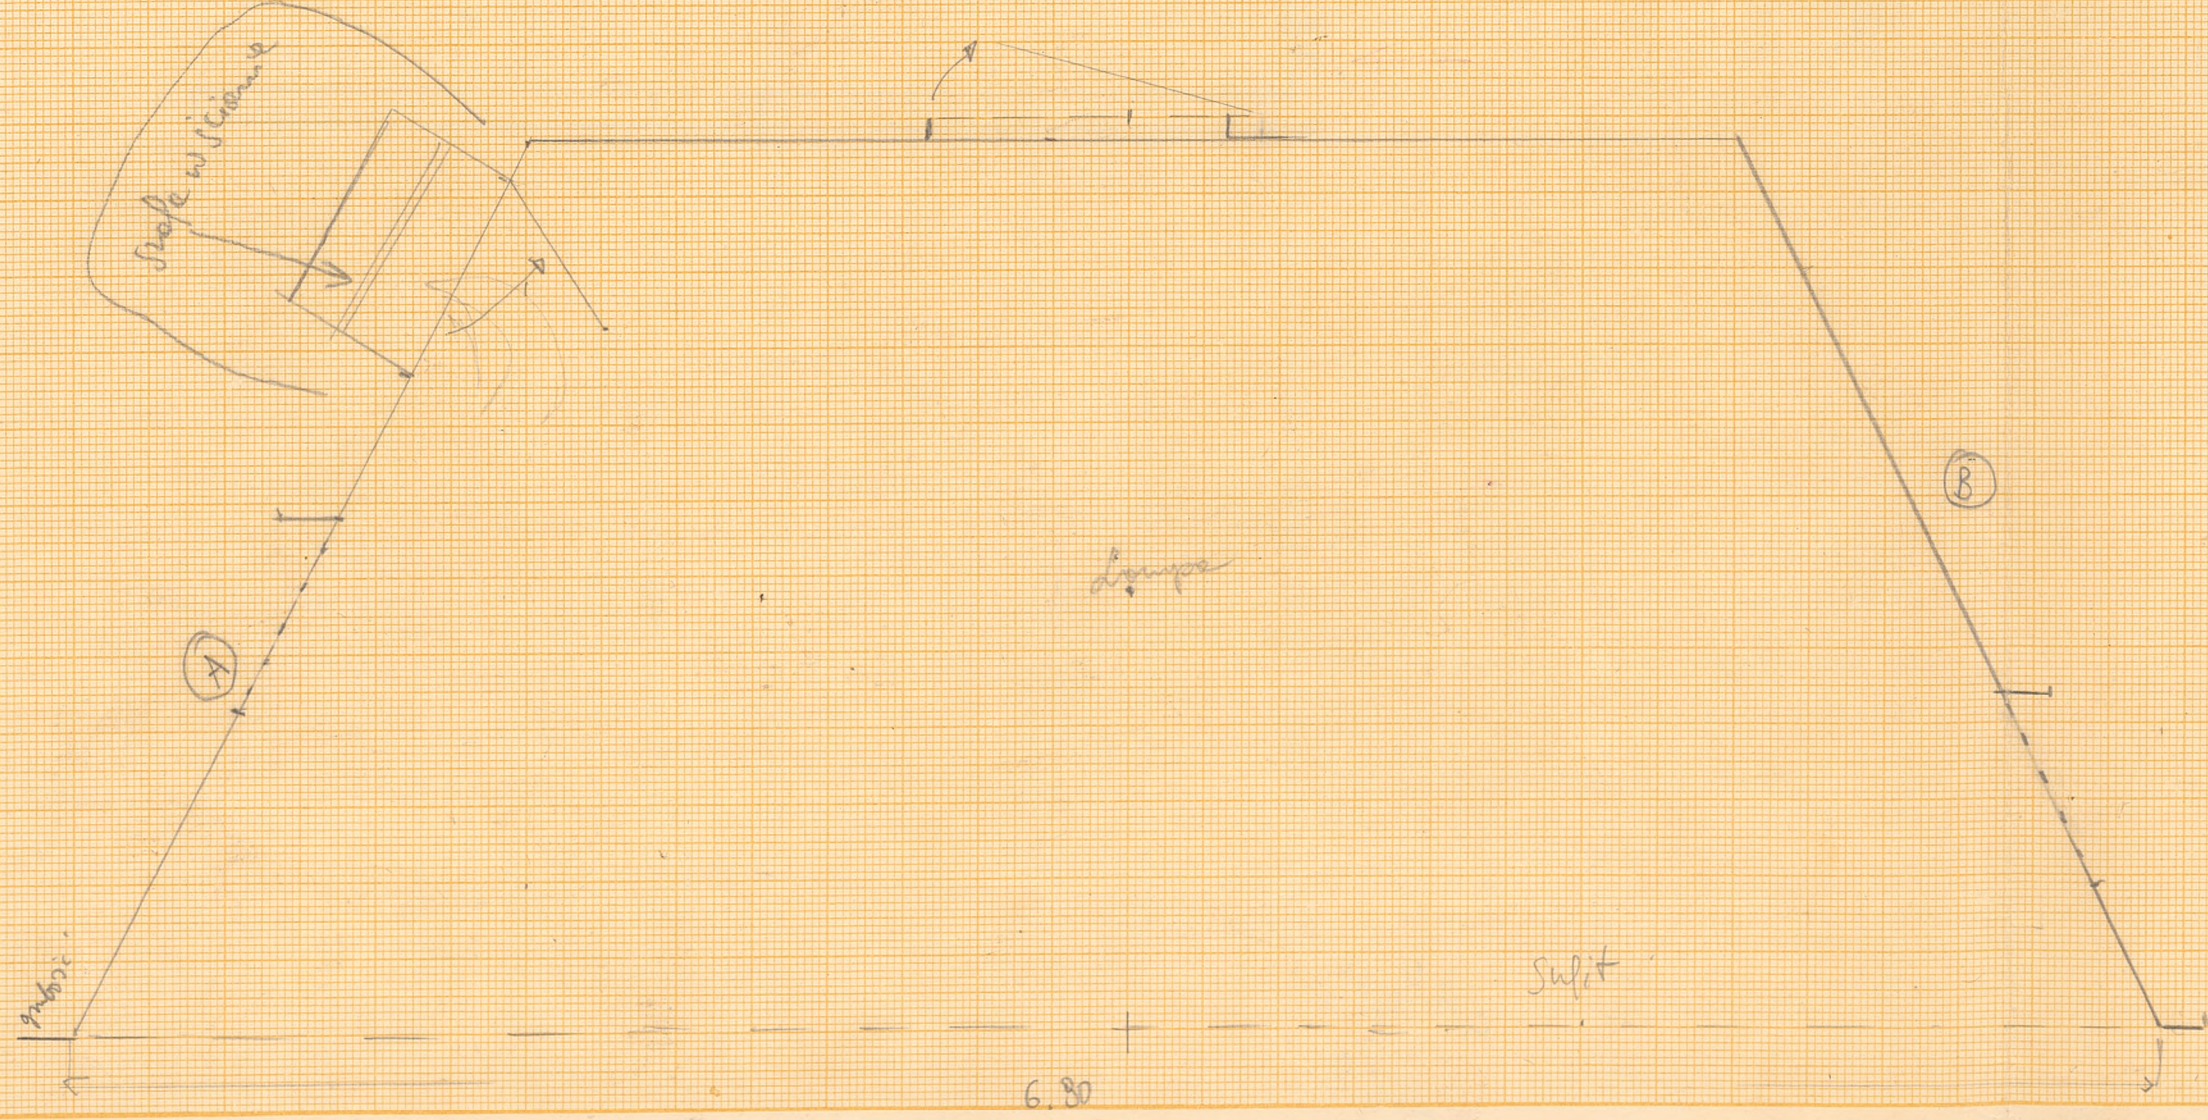

Podstawy ścian w setuce

Damy; huzary
" uchwyty do kółek

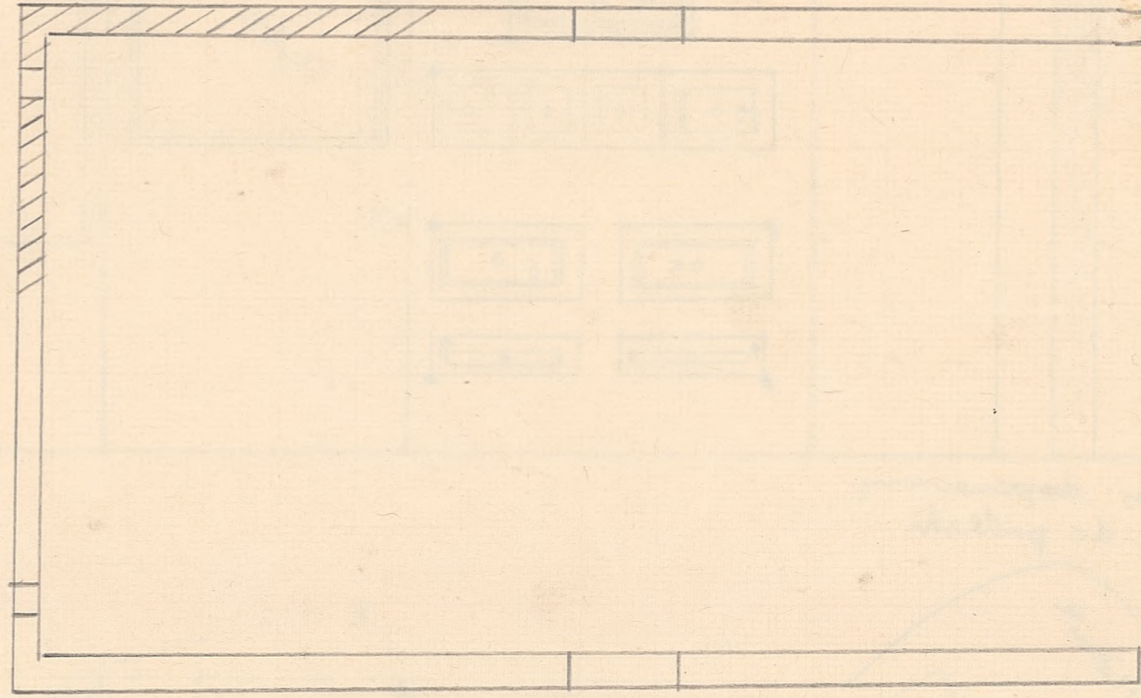

mat: blacha # 4

5' 510
5' 500
5' 500