


44-27-66 p. MACIAK
Teatr Ludowy.

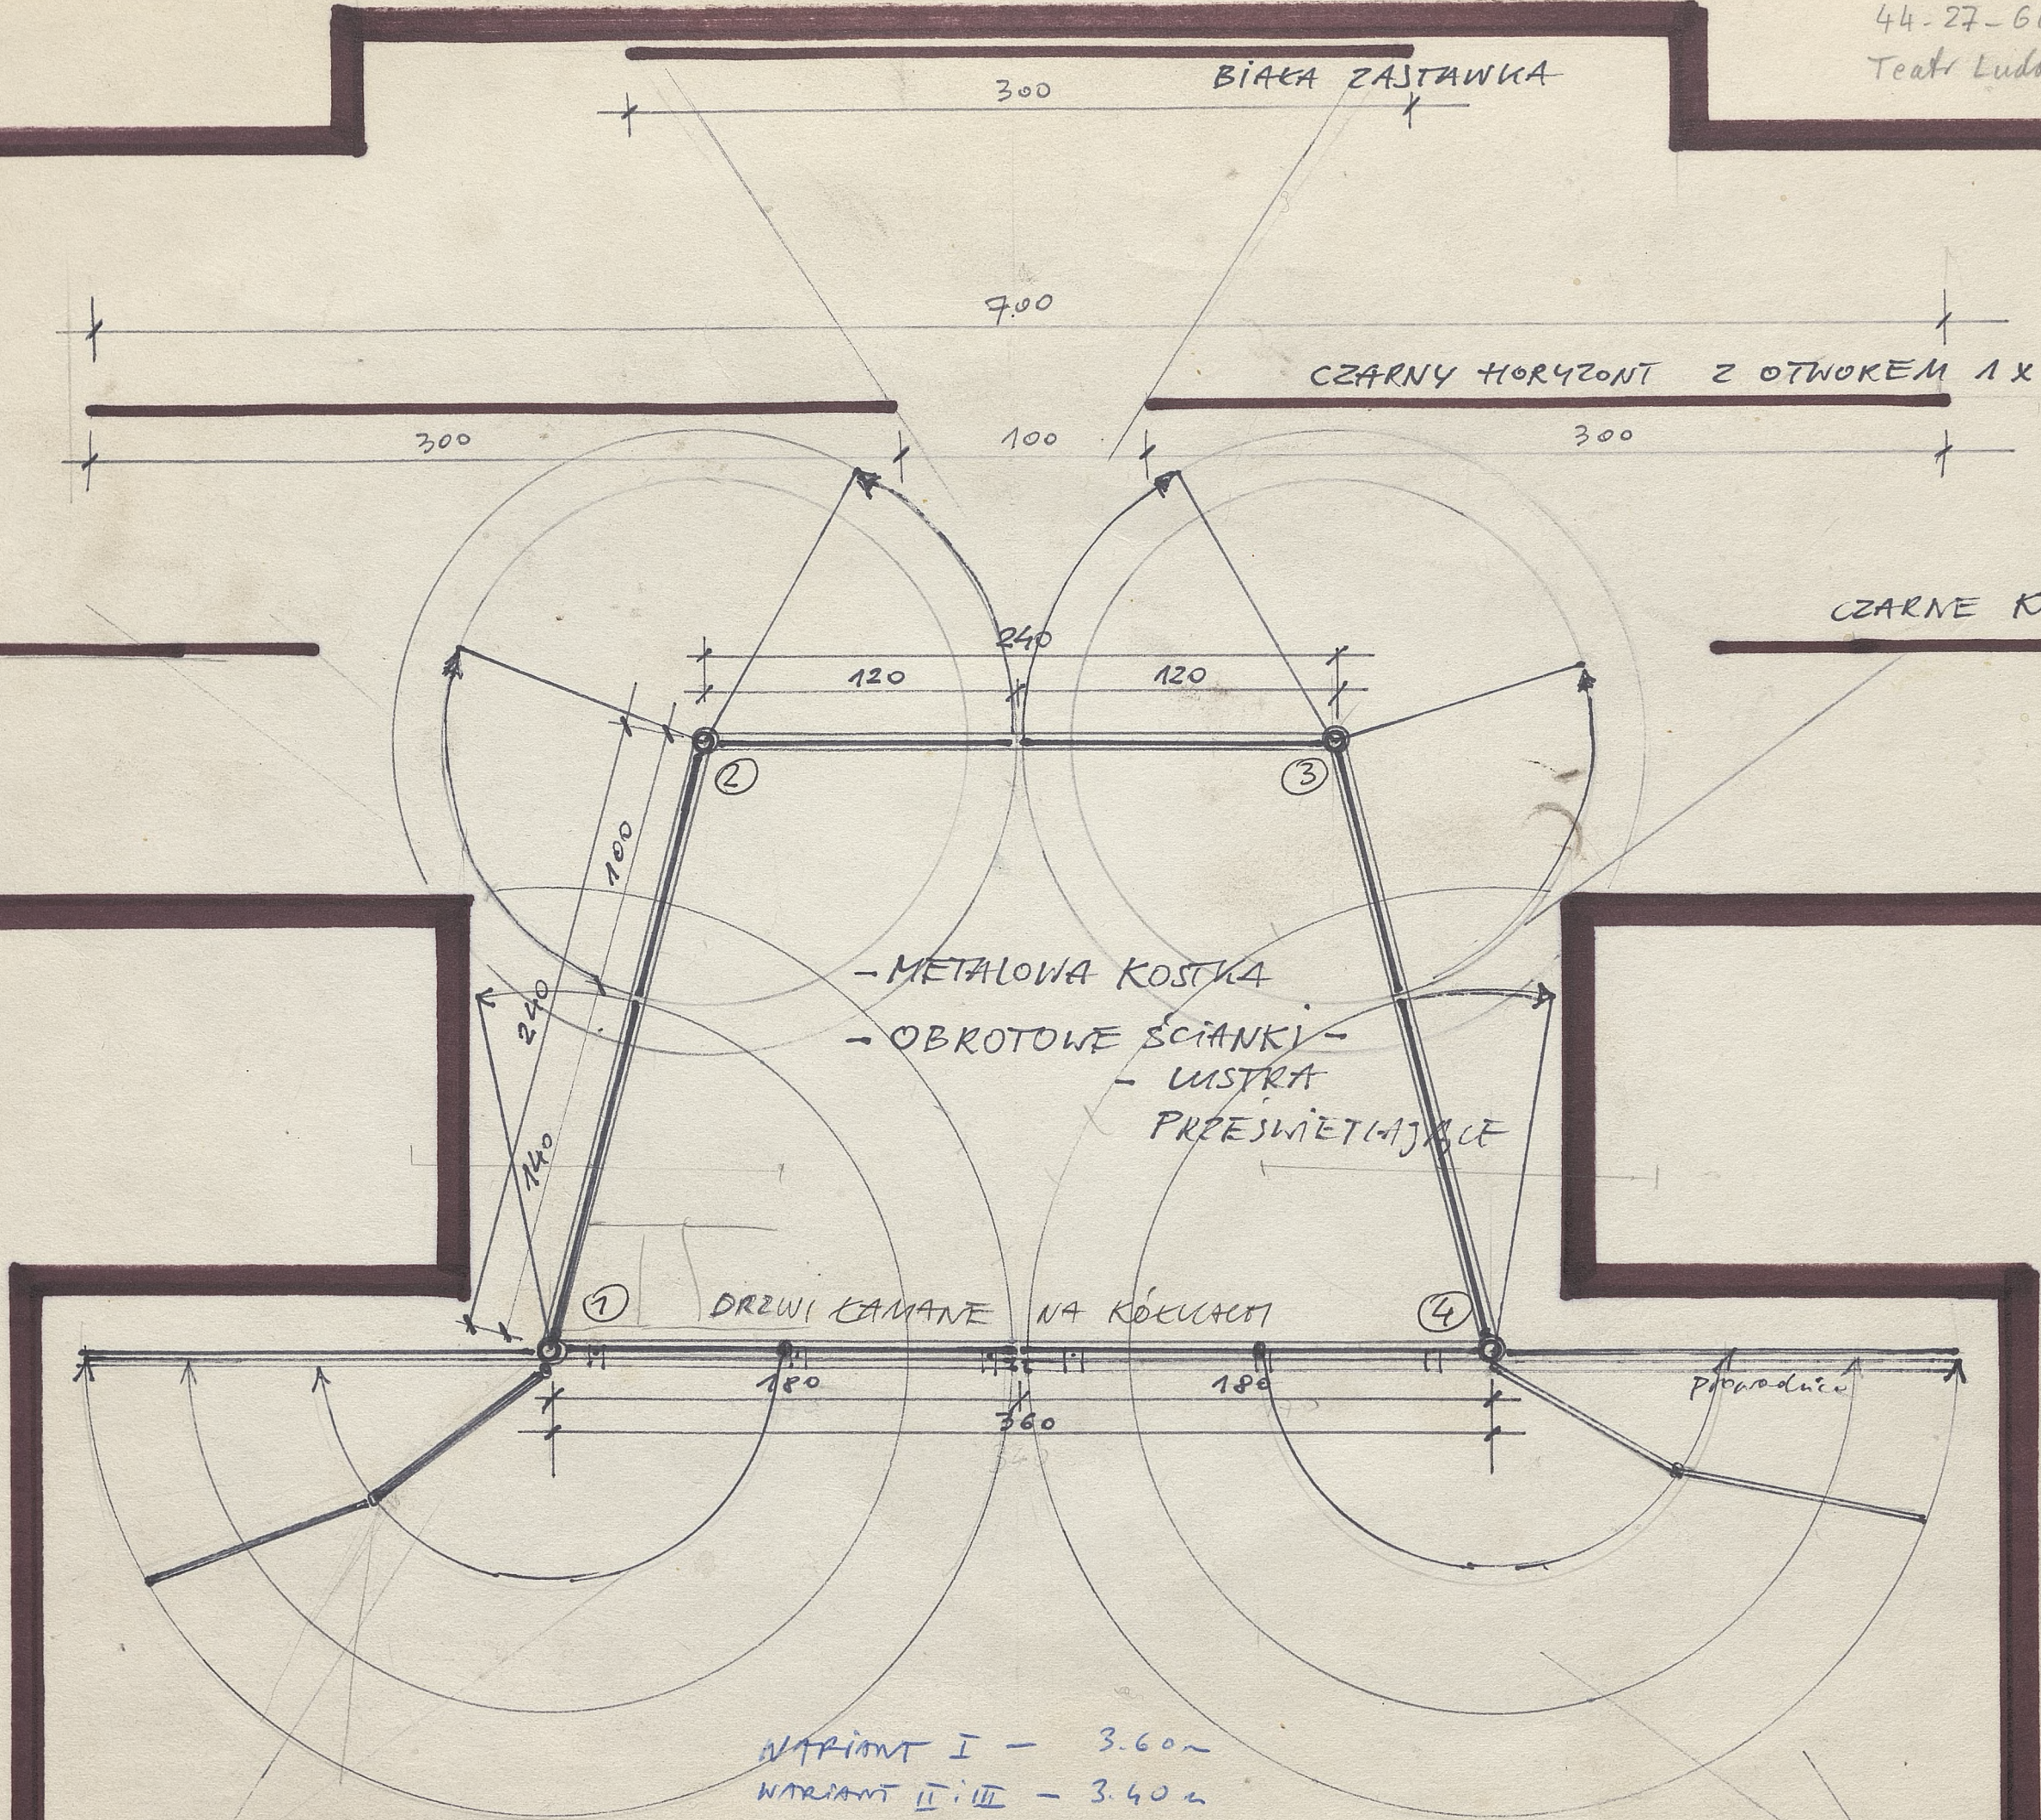

- METALOWA KOSTKA
- OBROTOWE ŚCIANKI -
- LUSTRA PRZESWIETLAJĄCE

DRZWI KAMANE NA KÓŁKACH

WYS. ZAHKI
198 cm

SCENA
W RATUSZU

RZUT
1:25

WARIANT I - 3.60 m
WARIANT II i III - 3.40 m

"MASKA" S. Leme

Brusilko '96

