


A

SKALA 1:10

WARIANT III - SKRZYDŁA } W PROWADNI
NA KÓŁKACH } CACH

PROWADNICA ZAMONTOWANA DO KONSTRUKCJI - DOKREŚLANA

W TEJ WERSJI ŚCIEWÓŚĆ ŚCIANY 3.40 m.

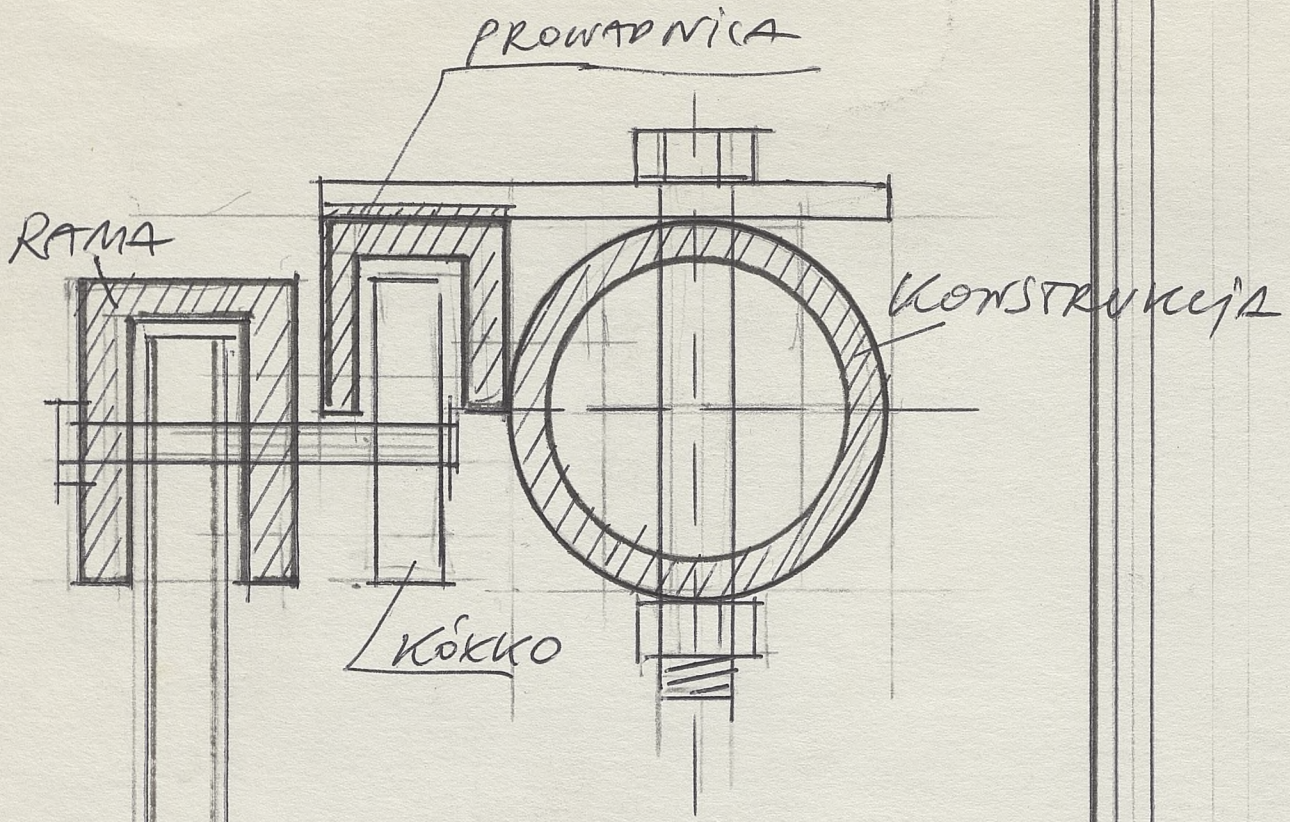

ŚCIEWÓŚĆ

A


SKALA 1:1

PLEKSI

ŚCIEWÓŚĆ B

SKRZYDŁO 1
PLEKSI - WSTRÓ

SKRZYDŁO 2

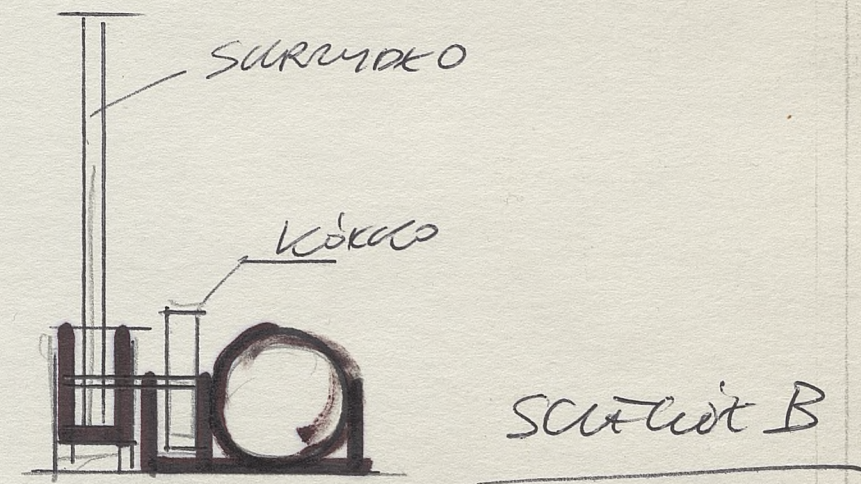

KONSTRUKCJA

KÓŁKA

PROWADNICA

330

160

170

3.60

170

