


SKALA 1:10

WARIANT I

SKRZYDEŁA ŁAMANE NA KÓŁKACH

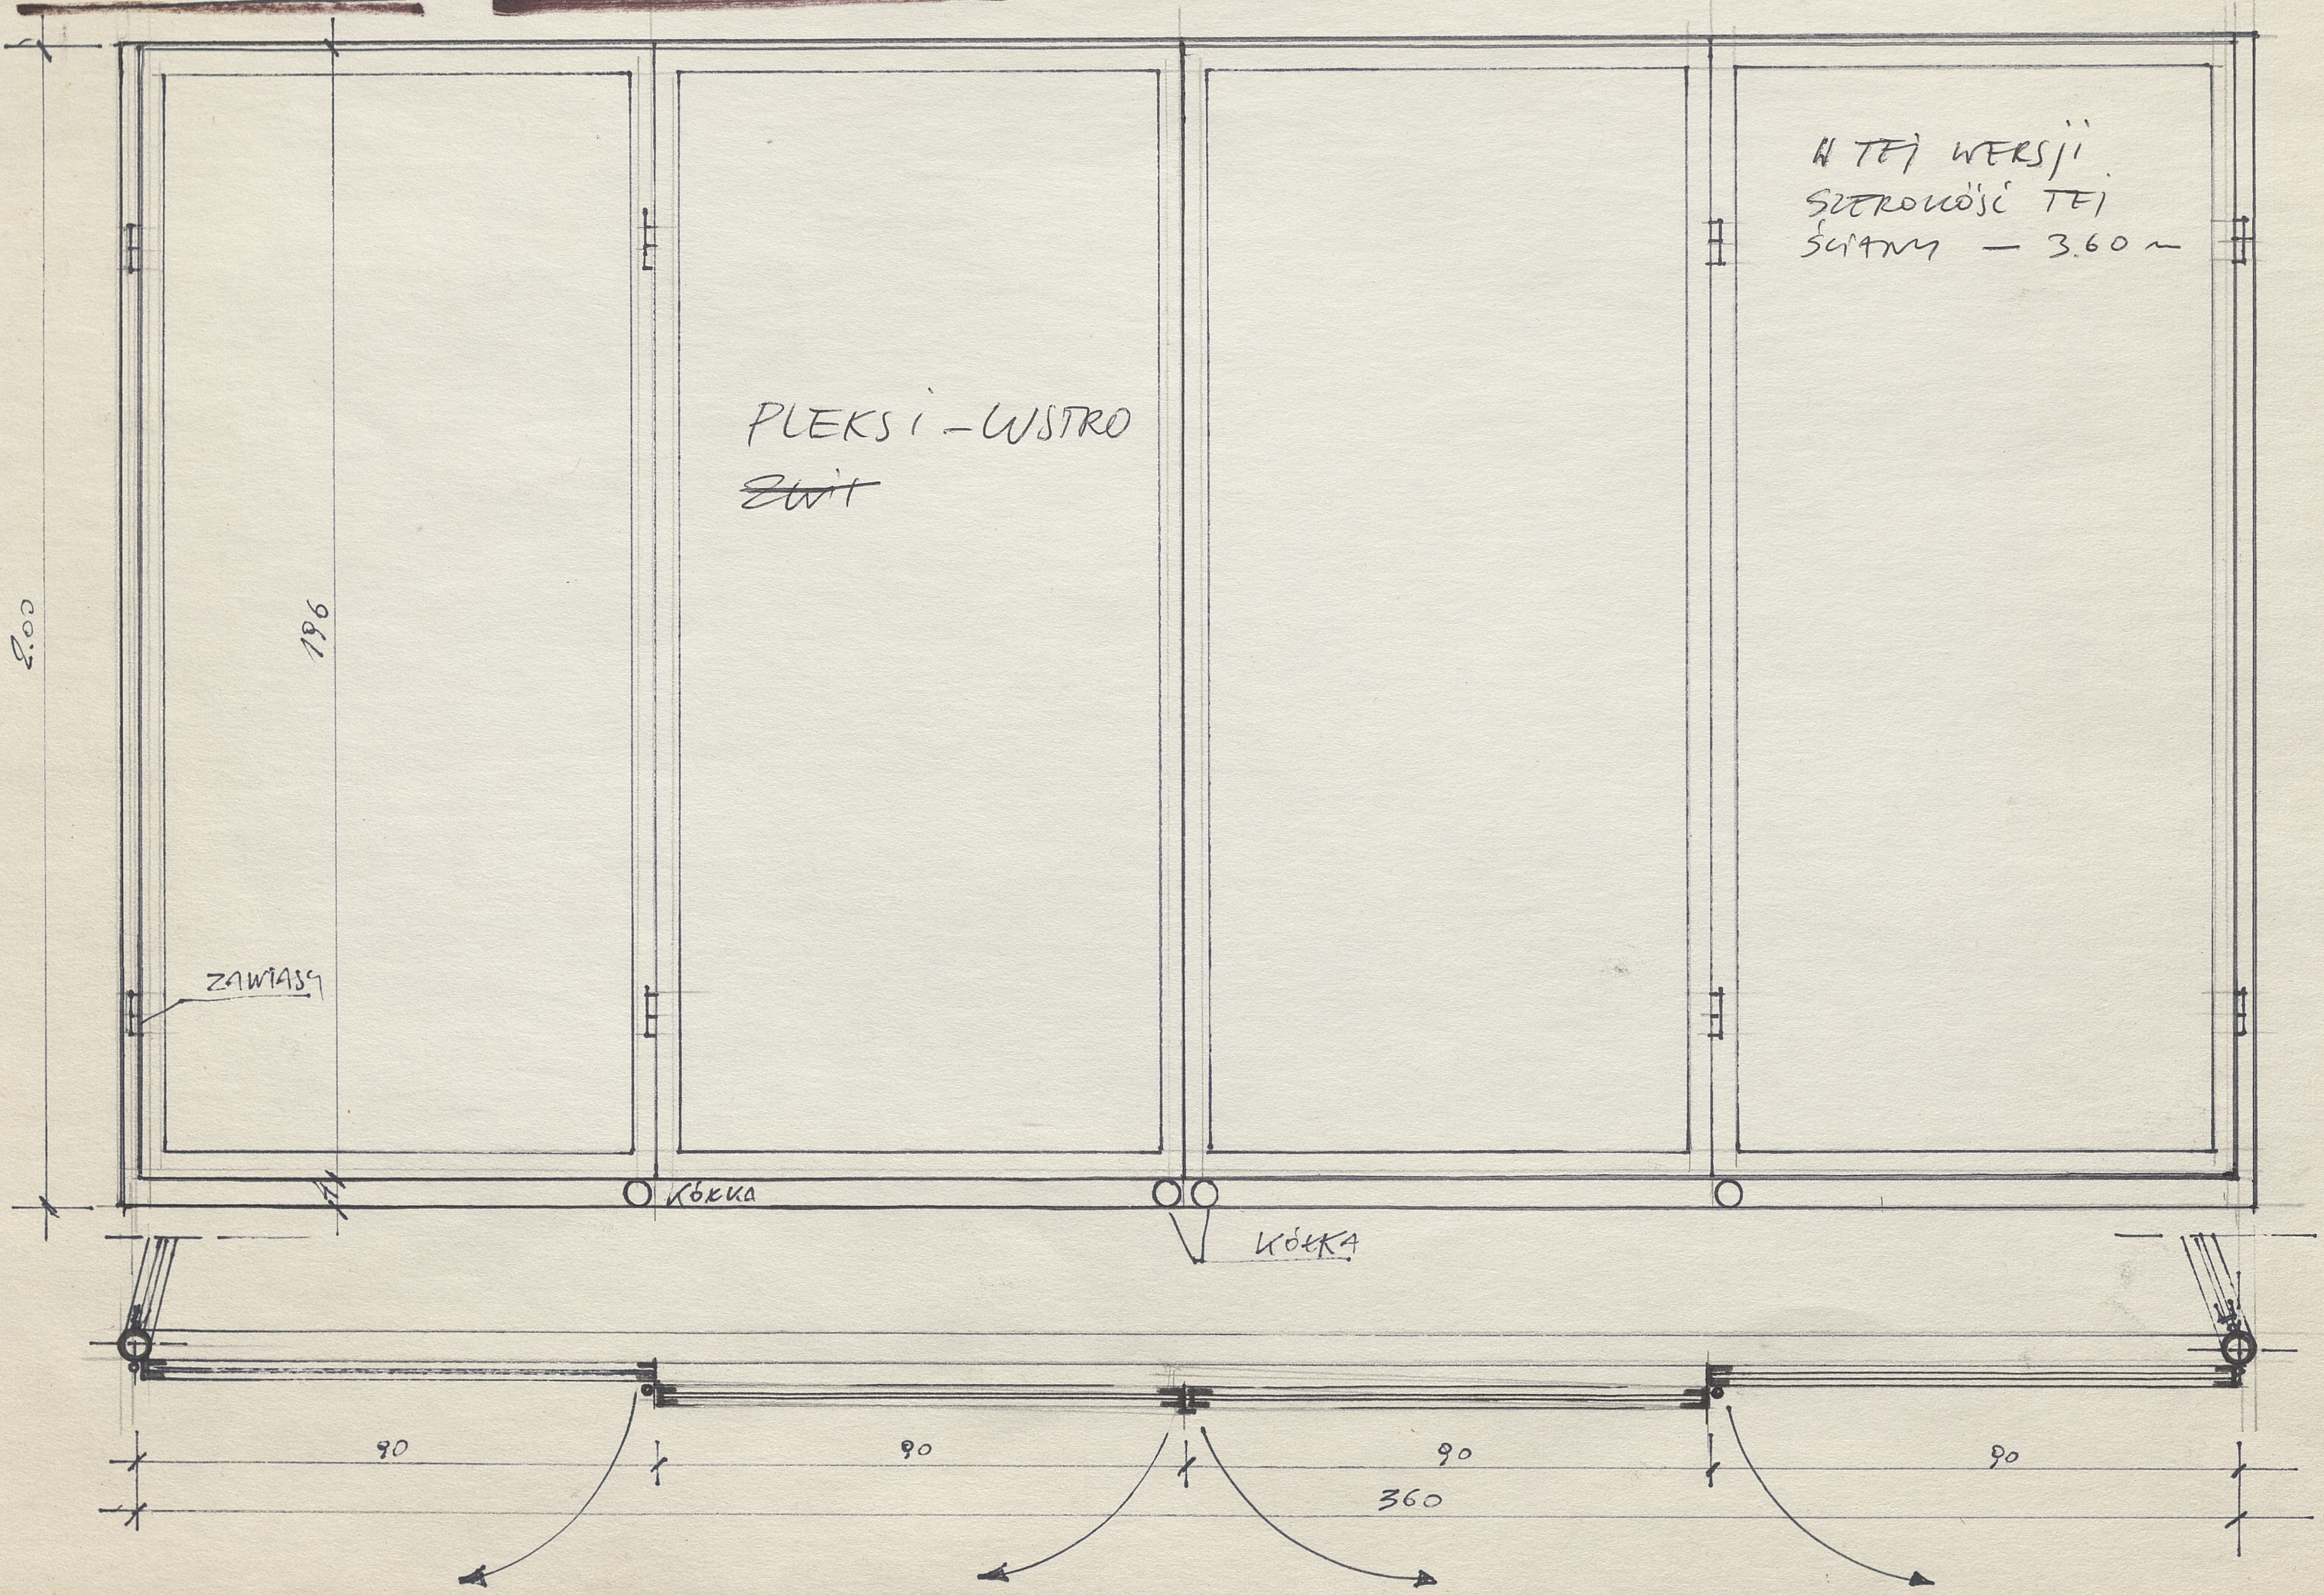

W TEJ WERSJI  
SZEROKOŚĆ TEJ  
SZYBY - 3.60 m



